


【道路事業(交通安全)】 一般県道 樽石基点線 長善寺工区

位置図

縮尺1:50,000

一般県道 樽石基点線
長善寺工区
延長 544m
幅員 6.0(8.5)[11.0]m

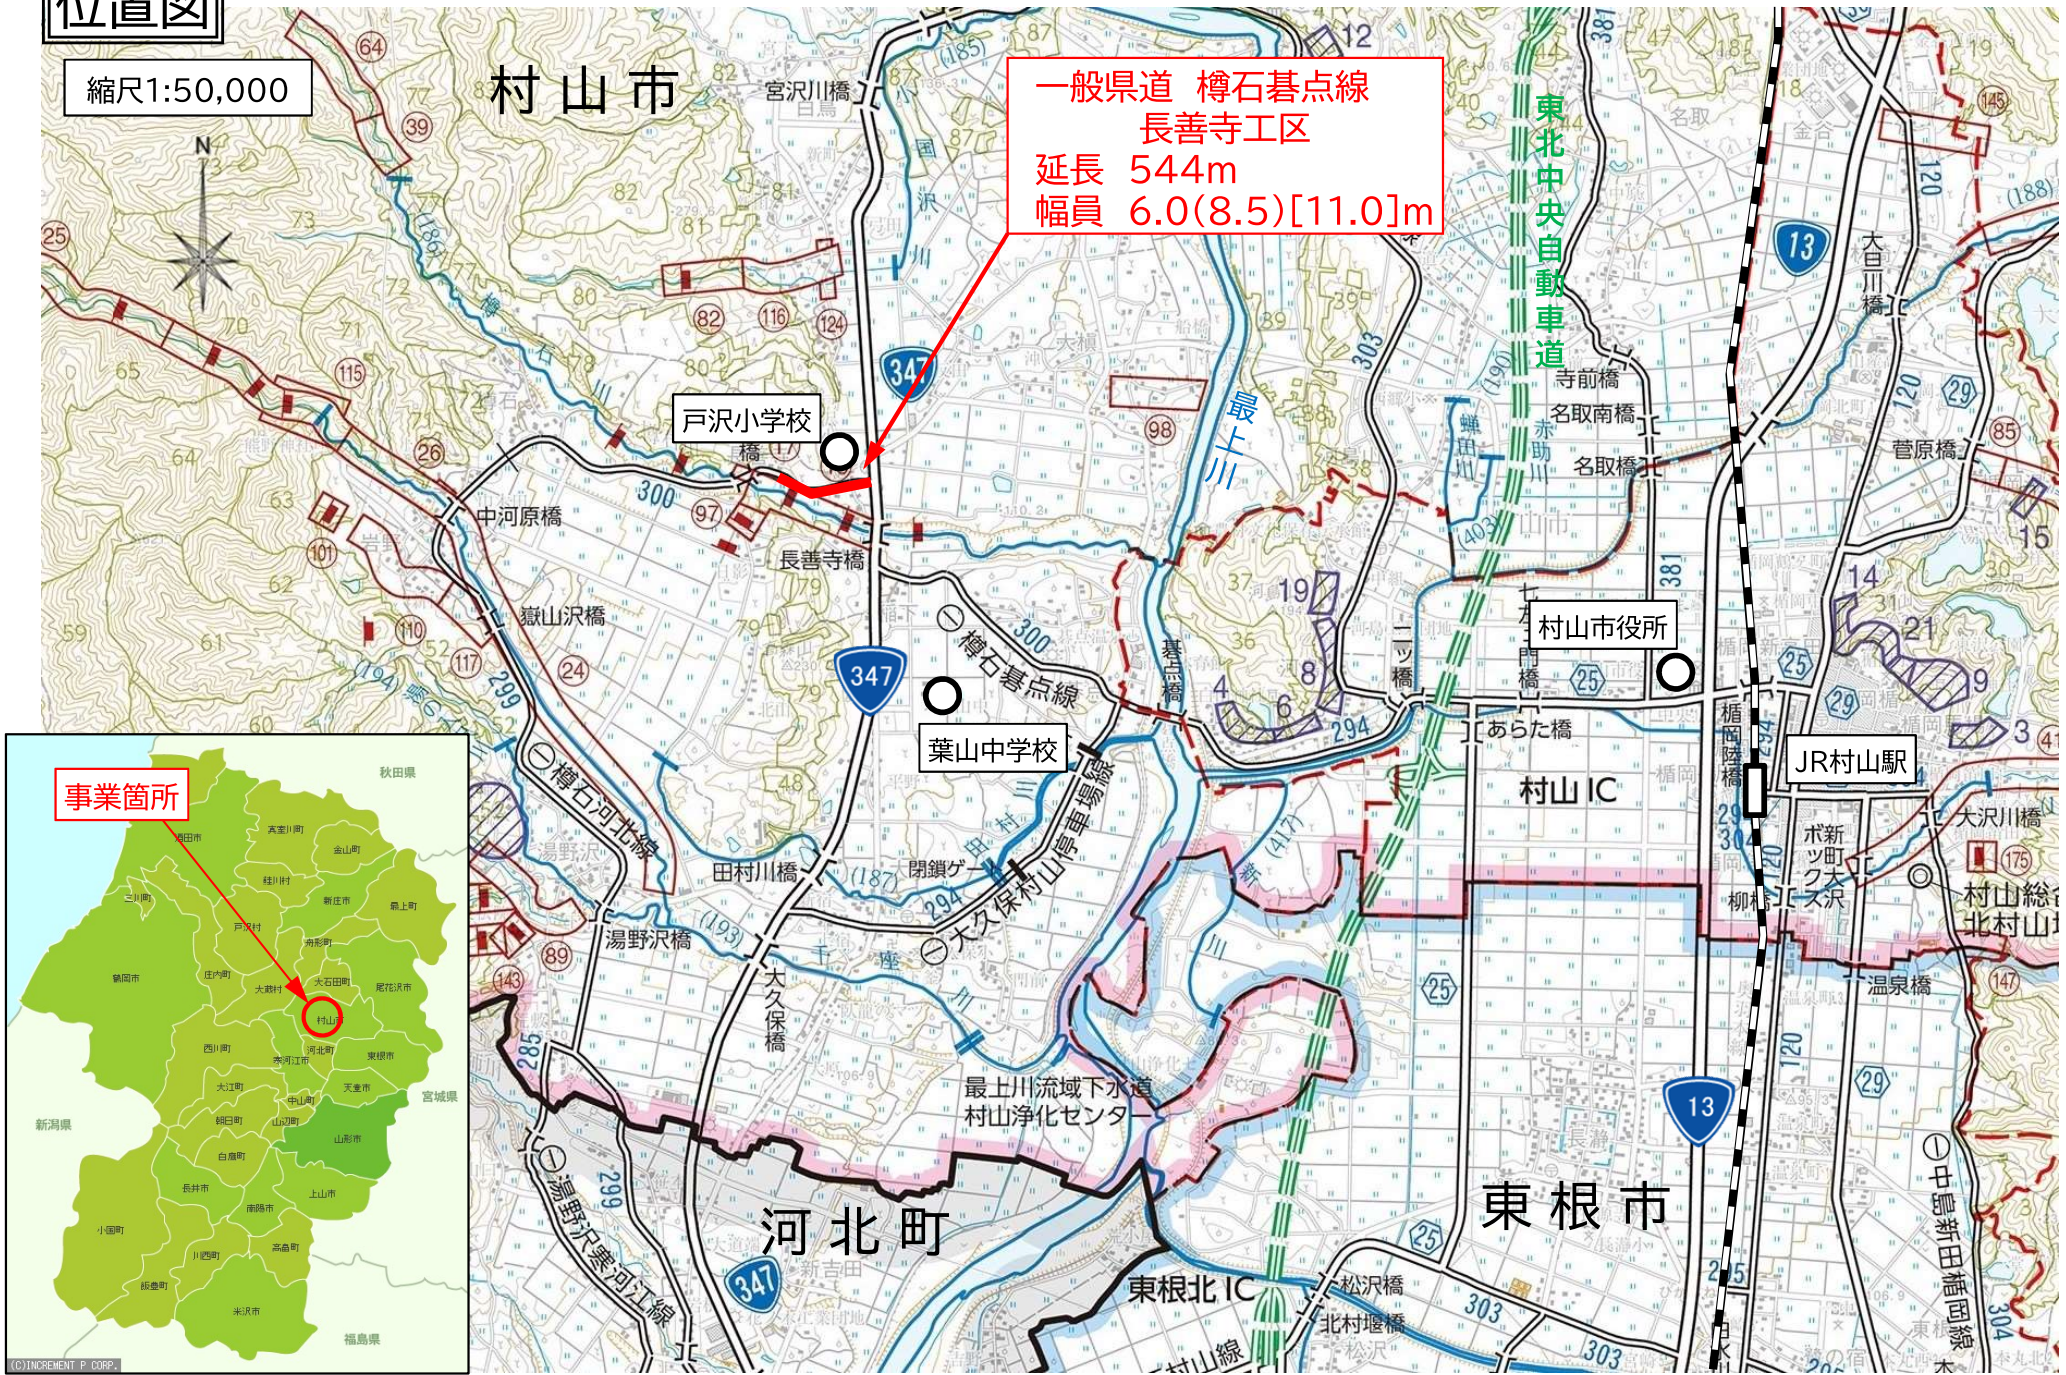

【道路事業(交通安全)】 一般県道 樽石基点線 長善寺工区

たるいしごてん ちょうぜんじ

至 尾花沢市

現況写真(H29年6月撮影)

一般県道 樽石基点線
長善寺工区
延長 544m
幅員 6.0(8.5)[11.0]m

戸沢小学校

村山市戸沢地域市民センター



① 通学状況(夏季)



H29年6月撮影

② 通学状況(冬季)



H28年3月撮影


347

至 河北町


【道路事業(交通安全)】 一般県道 樽石基点線 長善寺工区

たるいしごてん ちょうぜんじ

計画平面図

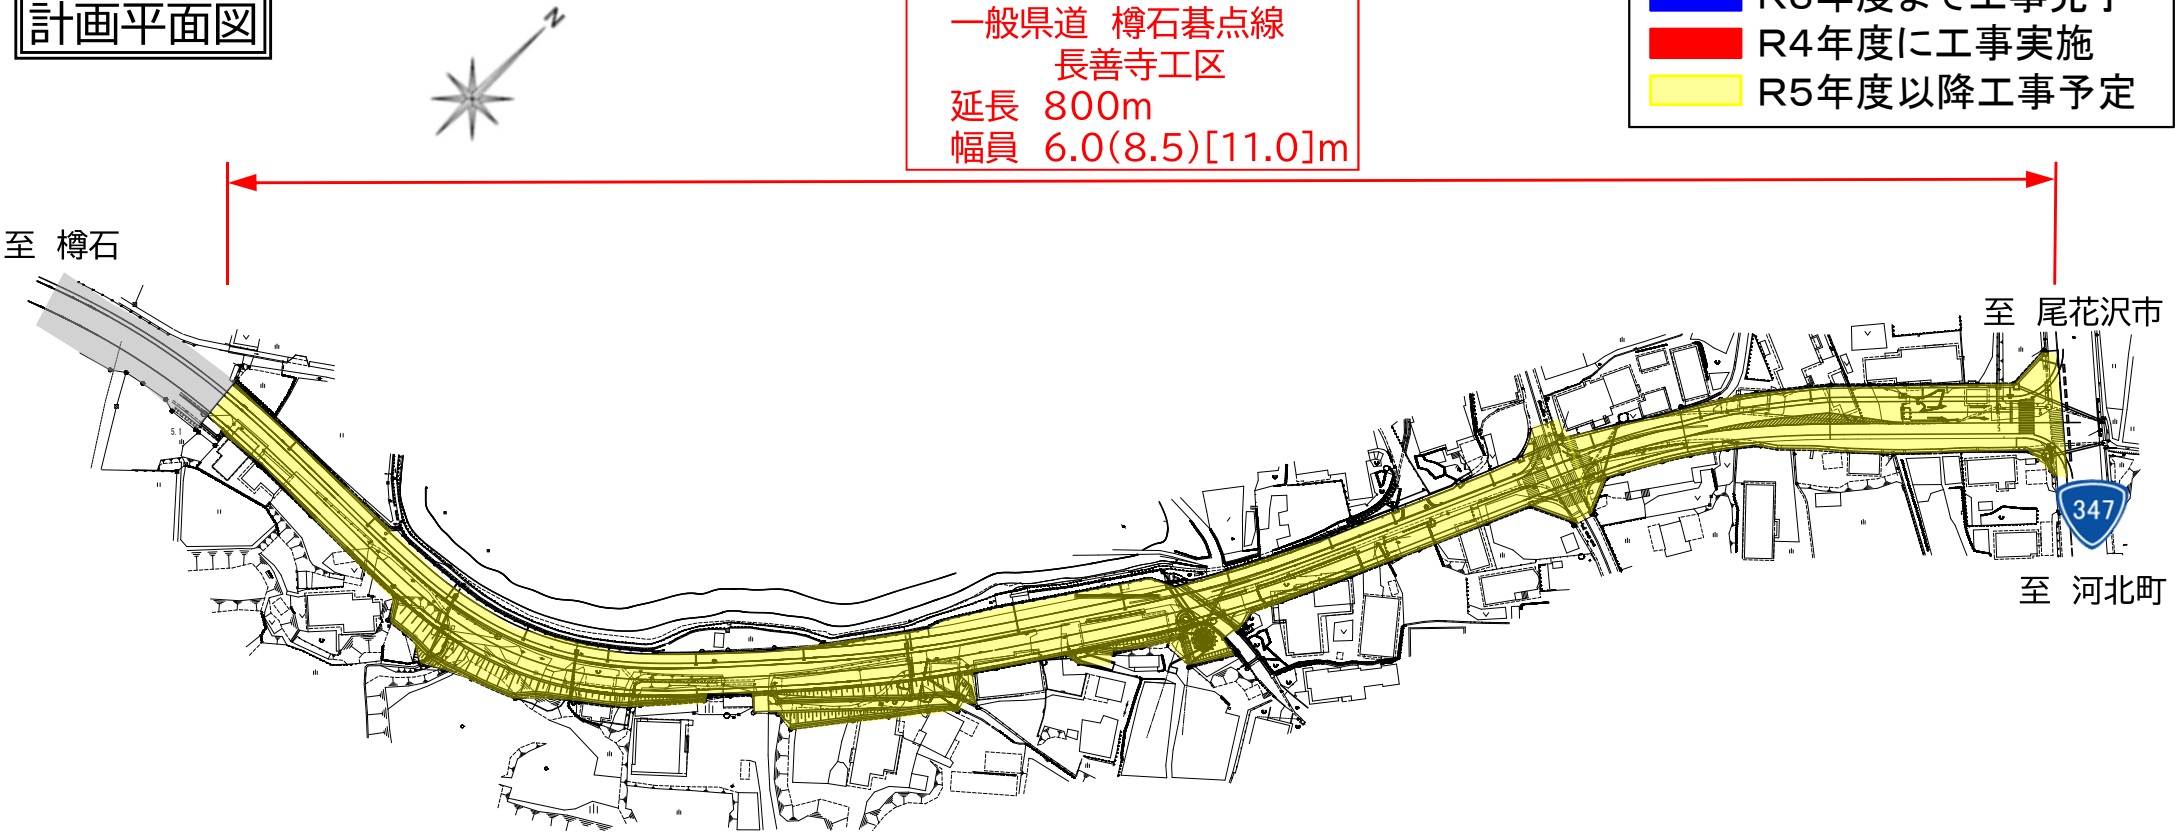

現況横断図

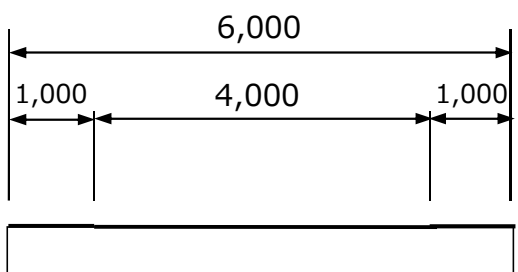

計画横断図

