
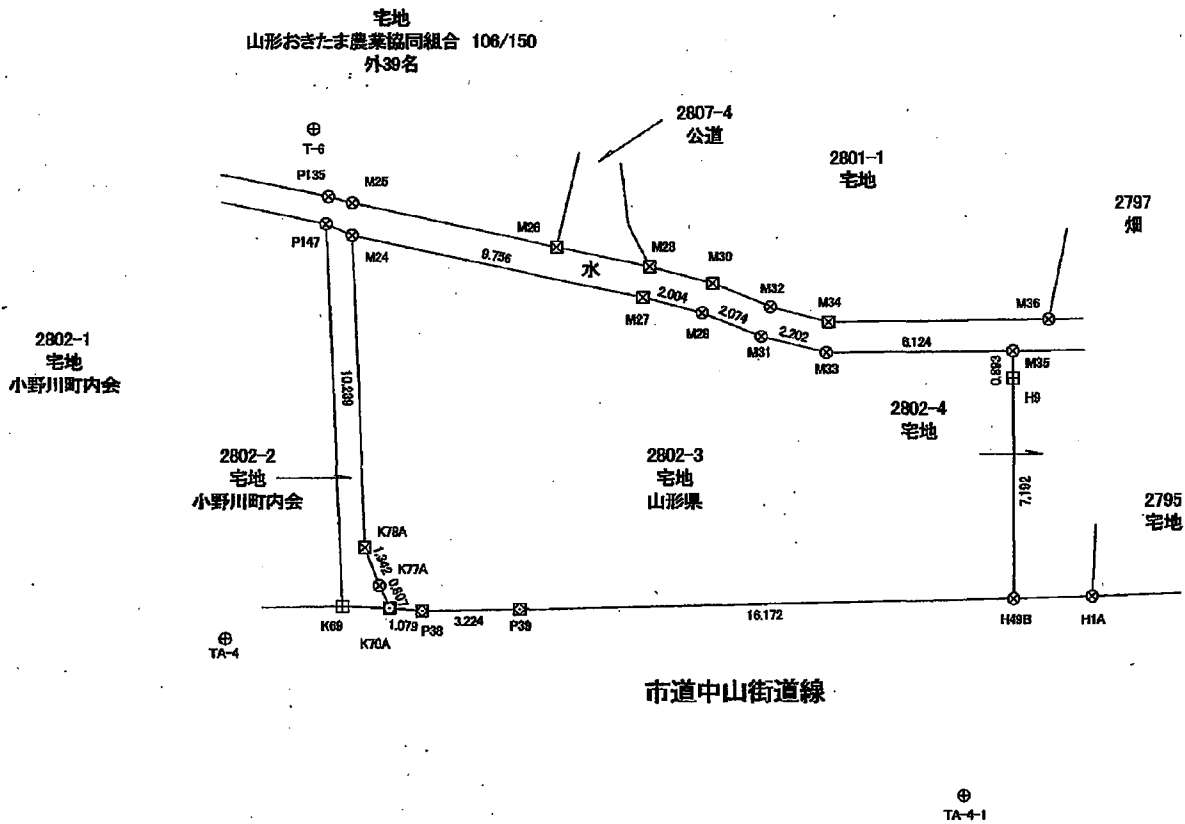


元米沢警察署小野川駐在所 測量図

米沢市小野川町字町尻二地内

縮尺 1 : 250

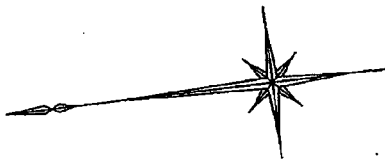

直角座標法面積計算書

地番	2802-3			
NO	Xn	Yn	Xn*(Yn+1-Yn-1)	距離
K78A	-234787.883	-68499.805	2701938.967664	1.342
K77A	-234788.200	-68501.110	487186.516000	0.807
K70A	-234788.442	-68501.880	233614.499790	1.079
P38	-234789.498	-68502.105	134064.803358	3.224
P39	-234792.704	-68502.451	469115.822592	16.172
H49B	-234808.792	-68504.103	-1288865.459288	7.192
H9	-234809.651	-68496.962	-1884817.068577	0.893
M35	-234809.765	-68496.076	-372173.477525	6.124
M33	-234803.681	-68495.377	-352205.521500	2.202
M31	-234801.629	-68494.576	-425460.551748	2.074
H29	-234799.817	-68493.565	-412543.278469	2.004
M27	-234797.957	-68492.819	-930504.303591	9.756
M24	-234788.746	-68489.602	1640234.179556	10.239
合計			-415.882838	
合計面積			207.941419	
地積			207.94	m ²

筆界点	境界標の種類
田	コンクリート杭
☒	プラスチック杭
☒	プレート
⊗	鉄
□	金属標
○	木杭