



元県立南陽高等学校（セミナーハウス） 測量図

縮尺 1 : 500

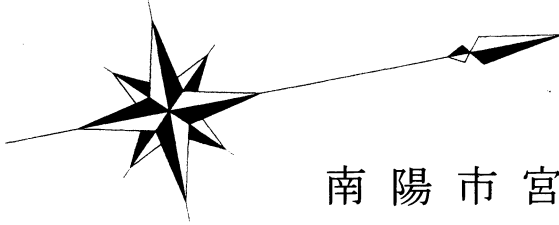

南陽市宮内字尾島

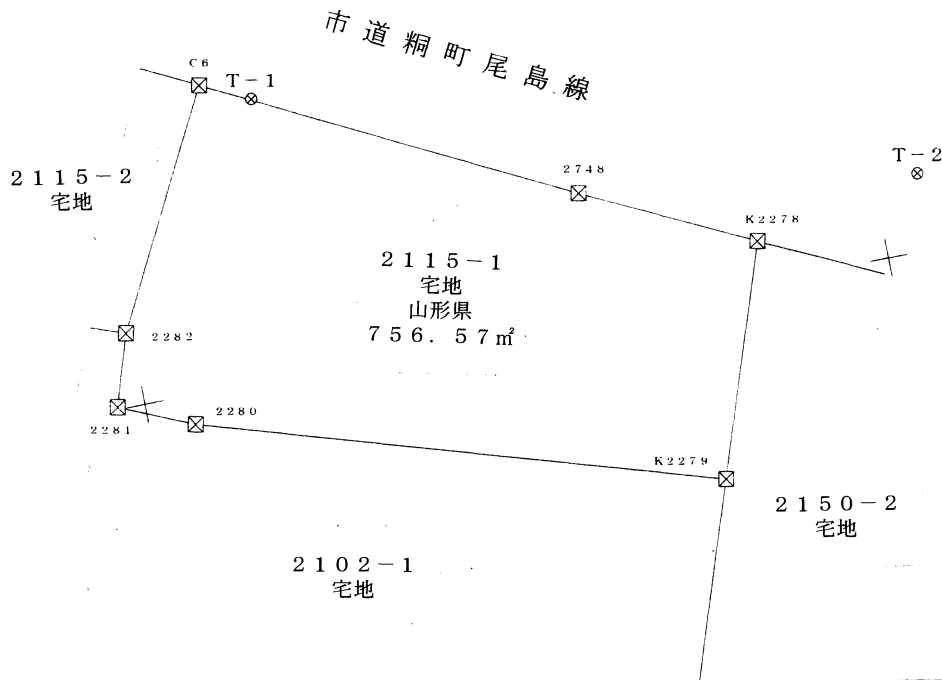

境界	境界の種類
⊞	コンクリート杭
⊠	プラスチック杭
⊡	鉄
⊞	アルミプレート

座標面積計算書

点名	X	Y	DX	DY	DMD	DX*DMD	辺長
2748	-212769.323	-60608.137	11.038	5.375	5.375	59.329250	26.122
K2278	-212758.285	-60602.762	-4.987	15.091	25.841	-128.869067	12.277
K2279	-212763.272	-60587.671	-33.669	-10.367	30.565	-1029.092985	15.893
2280	-212796.941	-60598.038	-4.869	-2.107	18.091	-88.085079	35.228
2281	-212801.810	-60600.145	1.471	-4.698	11.286	16.601706	5.305
2282	-212800.339	-60604.843	7.753	-15.177	-8.589	-66.590517	4.922
C6	-212792.586	-60620.020	23.263	11.883	-11.883	-276.434229	17.042

倍面積	-1513.140921
面積	756.5704605 m ²
地積	756.5704 m ²