


位置図



現況写真

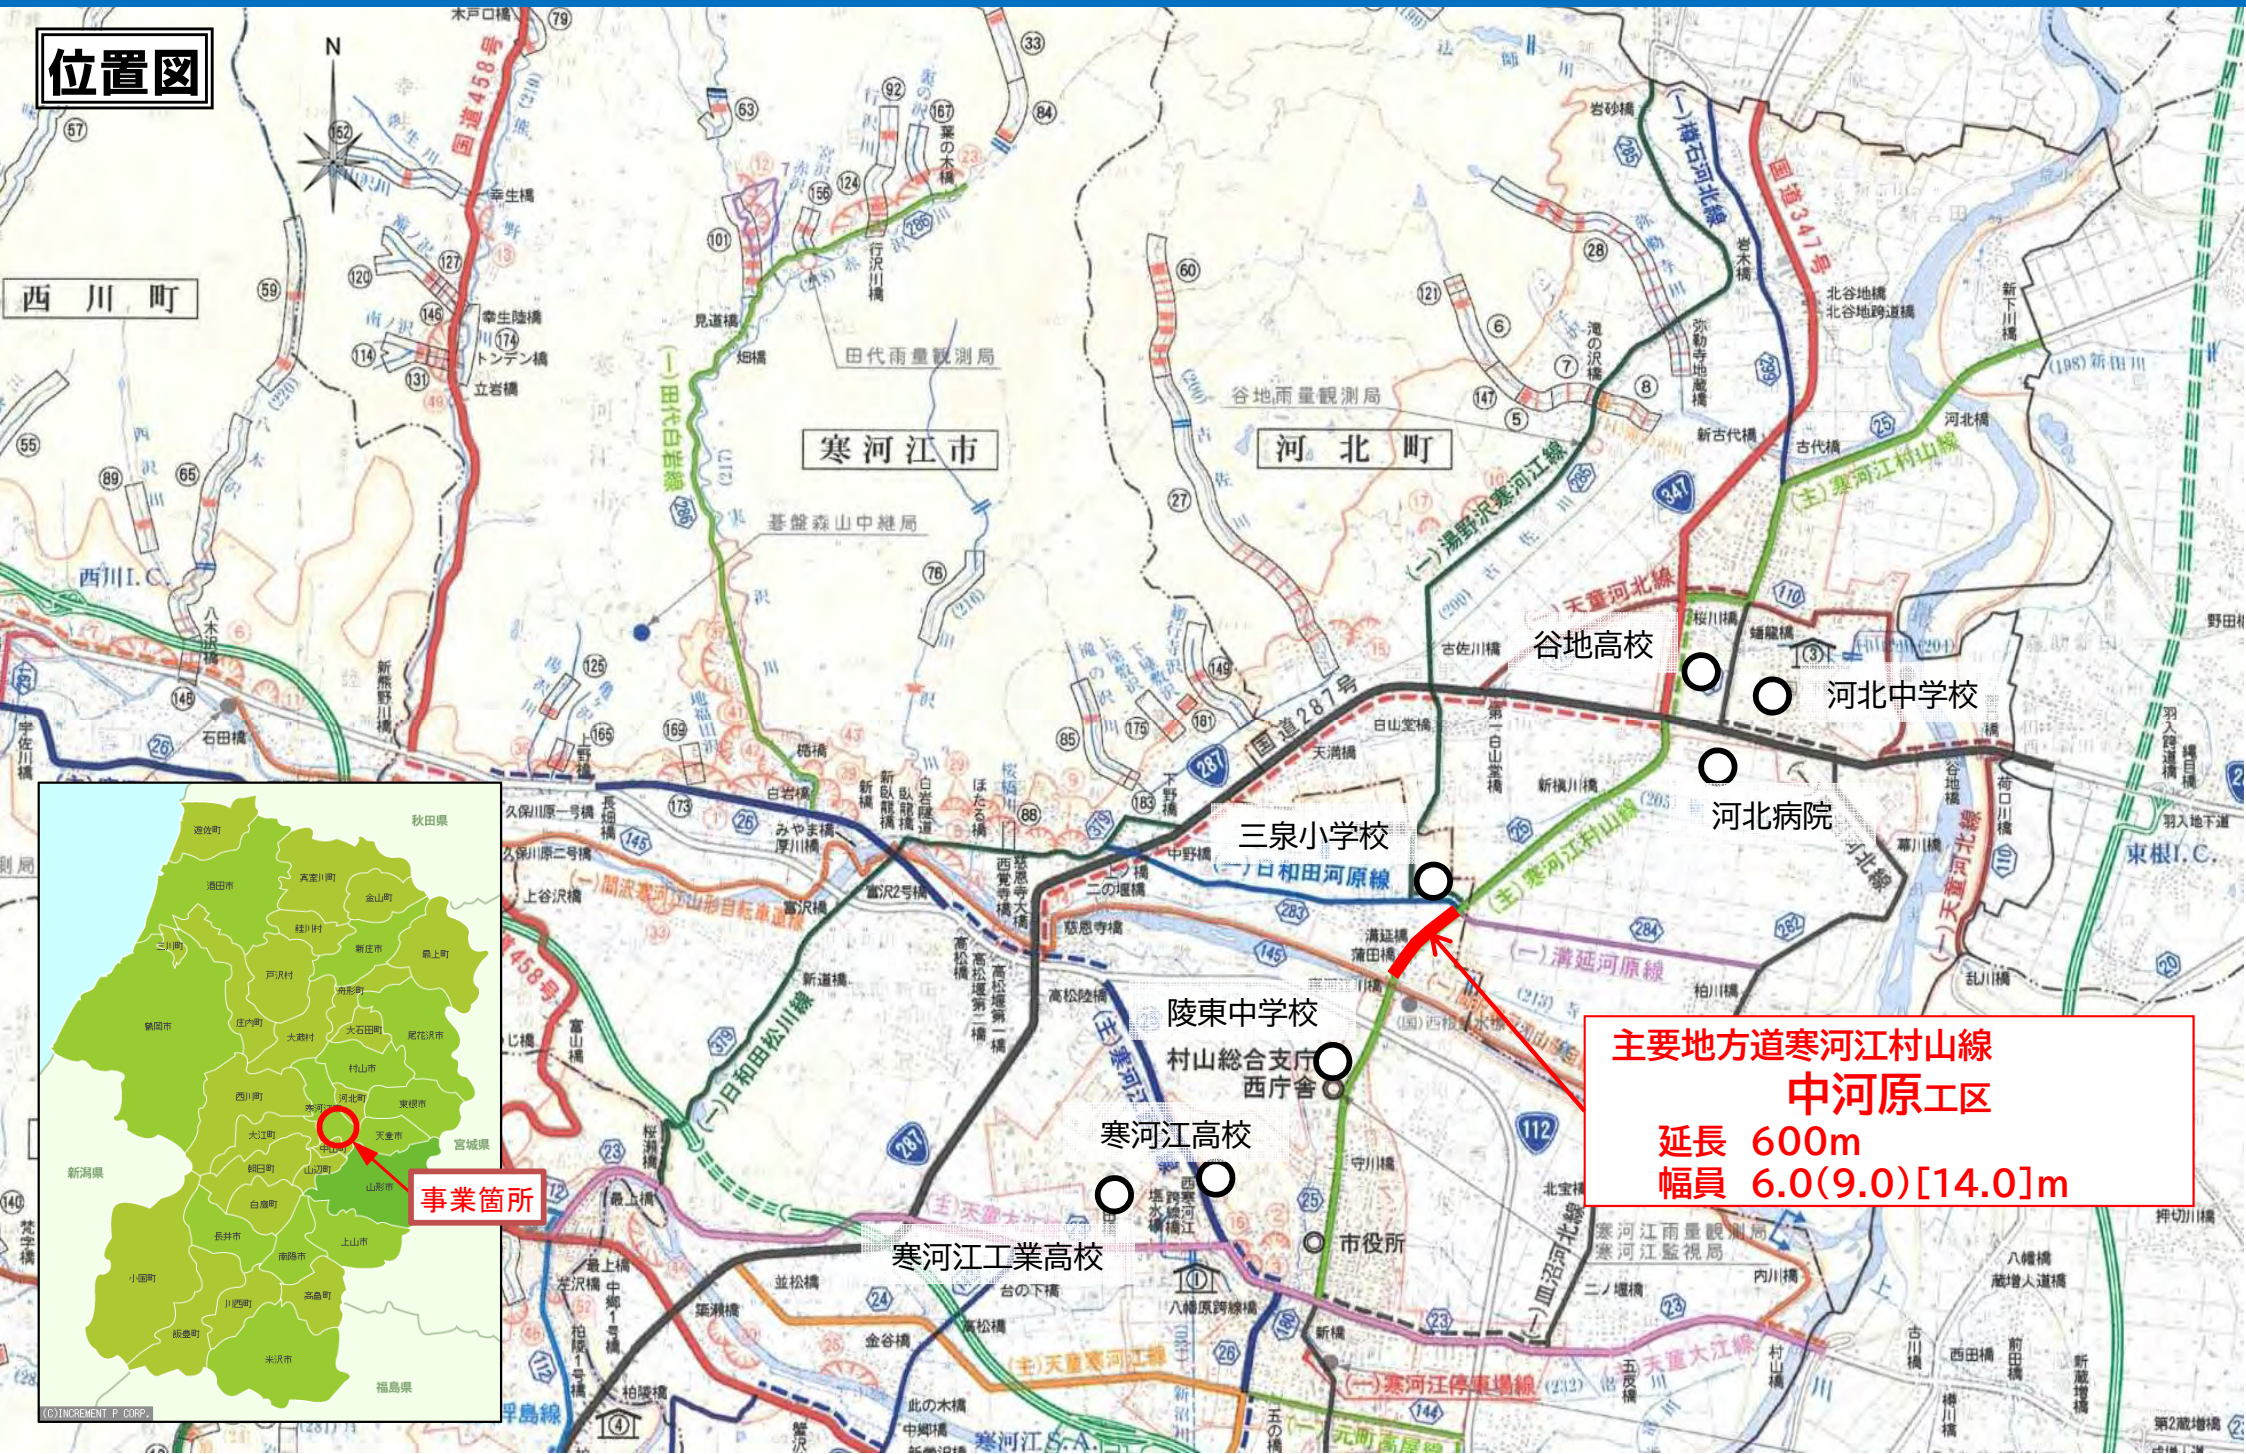

③ 通学状況



① 現道状況




② 現道状況




計画平面図

- R1年度迄工事完了
- R2年度工事実施
- R3年度以降工事予定

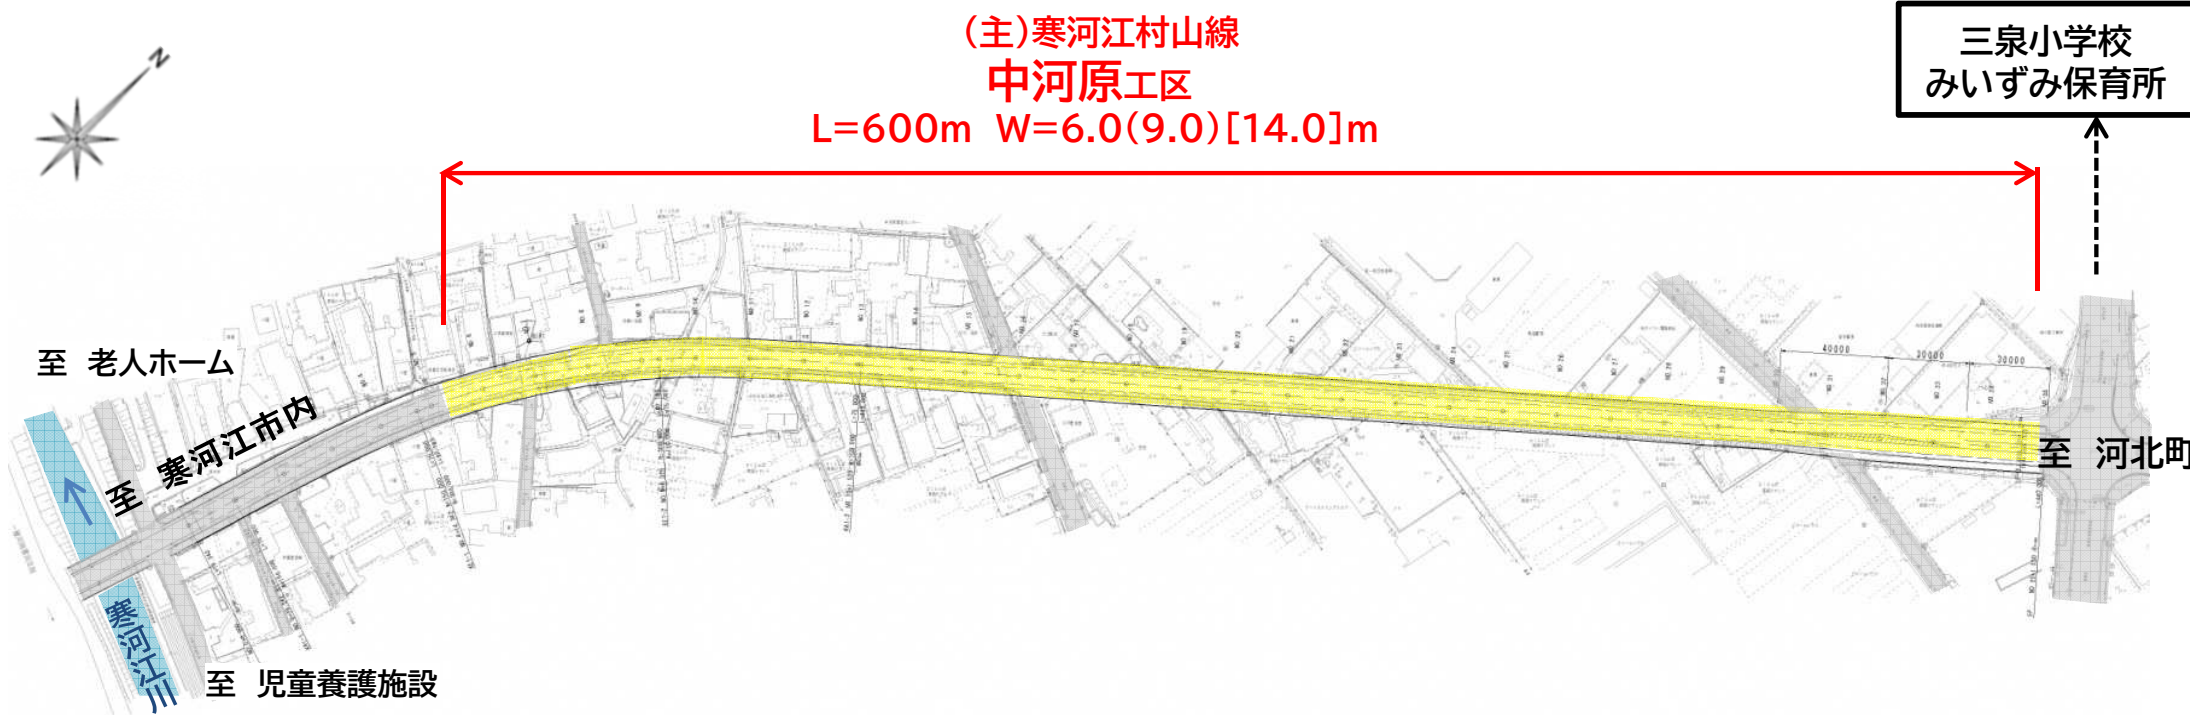

現況横断図

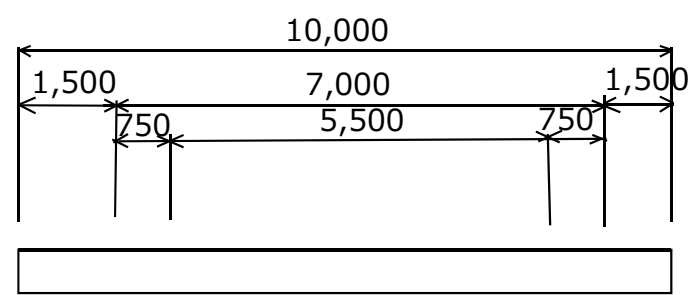

計画横断図

