


L=240.0m

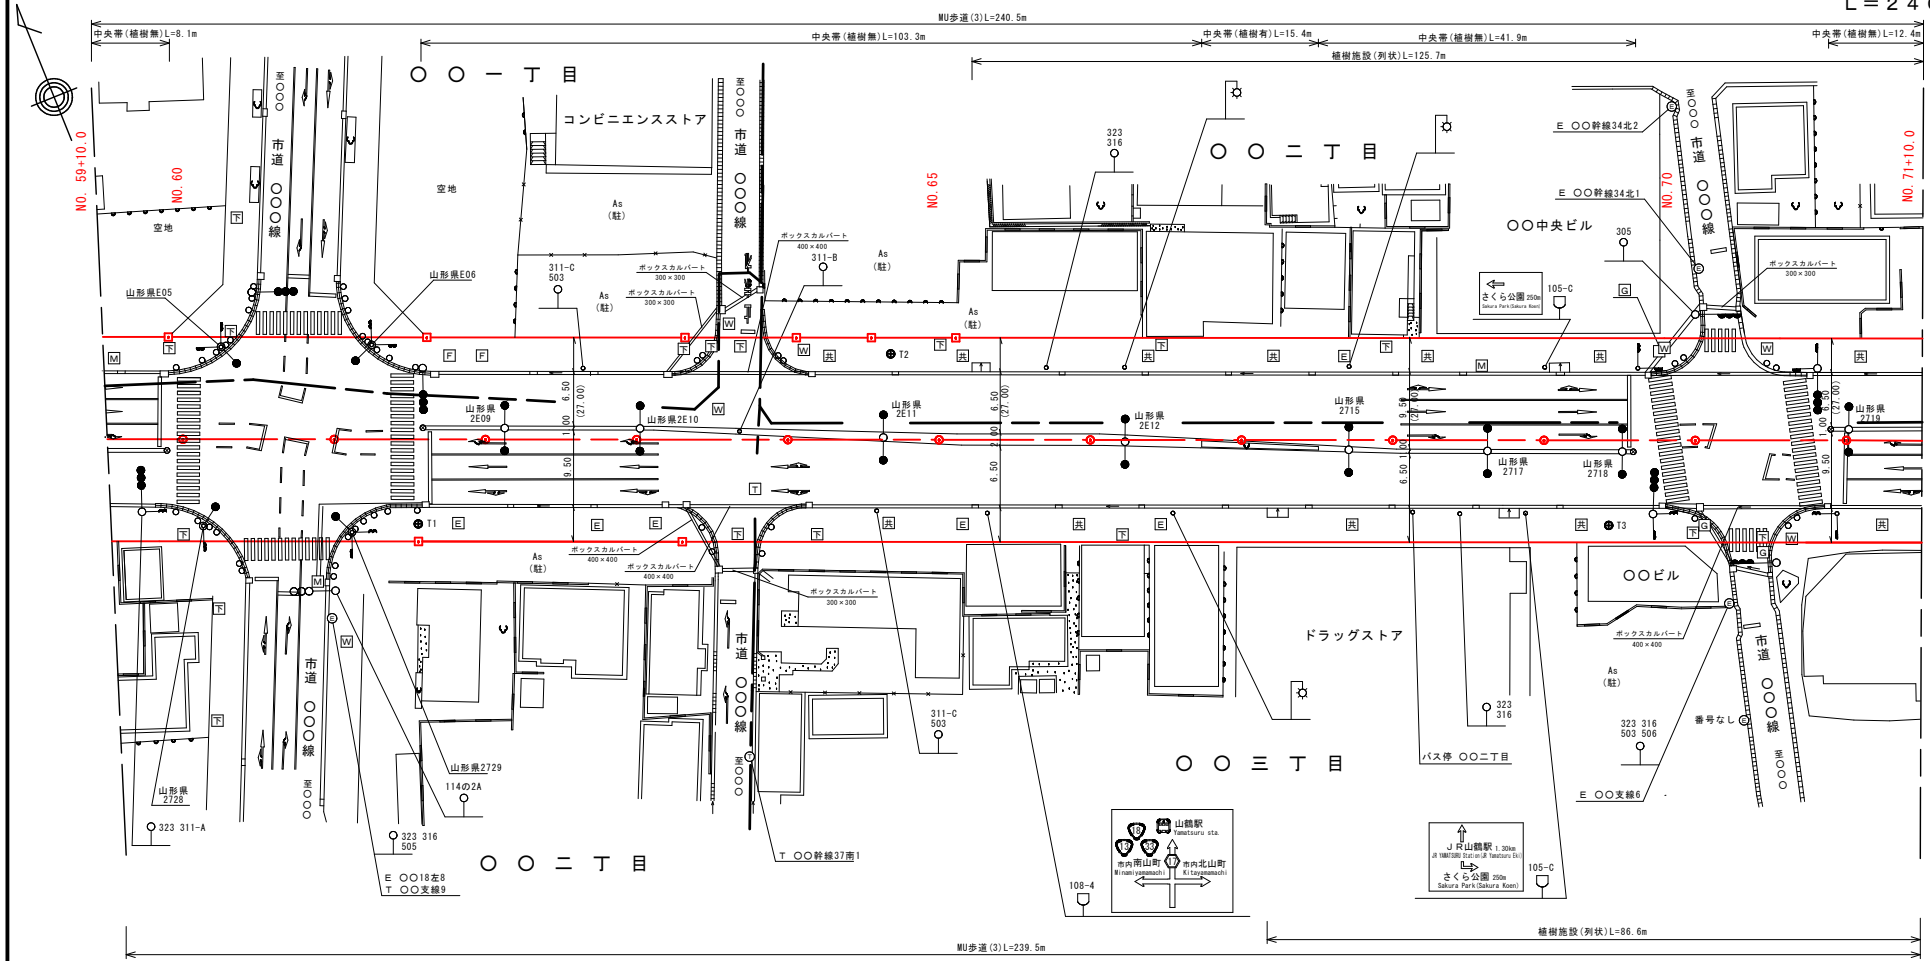


凡例

記号	名称	記号	名称	記号	名称
○	電力柱	○	案内標識	■	石積
○	電話柱	○	道路標識	■	ブロック積
○	変圧機	○	道路照明灯	■	ガス
○	変圧機	○	車両感知器	■	上水
○	信号機(車道用)	○	デリネーター	■	下水
○	信号機(歩道用)	○	ポールコーン	■	防火水槽
○	街路灯	○	境界杭(山形県)	■	電気
○	カーブミラー	○	コンクリート杭	■	電話
		○	金属プレート	■	共同溝
		○		■	その他

基準点一覧表(世界測地系2011)

測点名	X座標	Y座標
T1	-194925.071	-43070.736
T2	-194927.628	-43004.377
T3	-194984.234	-42924.830

NO. 69断面

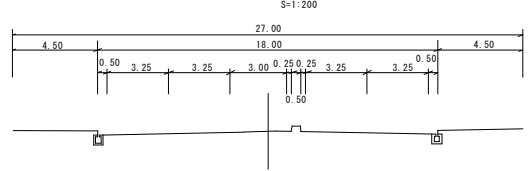

舗装構成 車道

H12年度～H22年度施工 No. 〇〇・〇〇～No. 〇〇・〇〇				H12年度～H22年度施工 No. 〇〇・〇〇～No. 〇〇・〇〇			
種類	厚さ	a	T/A	種類	厚さ	a	T/A
排水性As(13)	3(5)	1.00	3.00	自然石	3		
密粒度As(20)	5	1.00	5.00	モルタル	2		
粗粒度As(20)	7	1.00	7.00	コンクリート	7		
粗鋼砕石(M-40)	13	0.35	4.55	再生クワッシャーラン(RC-40)	10		
再生クワッシャーラン(RC-40)	14	0.25	3.50				
計	42		23.05				
C交通	設計CBR12%	H=2.3					
凍結深	24	<	H=4.2				

分割番号	001 (240m)
路面種別・改良区分	As-2
曲線部	
勾配	
道路敷面積	6480 (国2455 地3868 他157)
道路部面積	6480
車道面積	3845
歩道面積	2158 (L=480m) 中央帯 239 (L=181m)