


北

- ◎ 地下タンク
- ①-⑩ ホームタンク
- △ ポリ容器

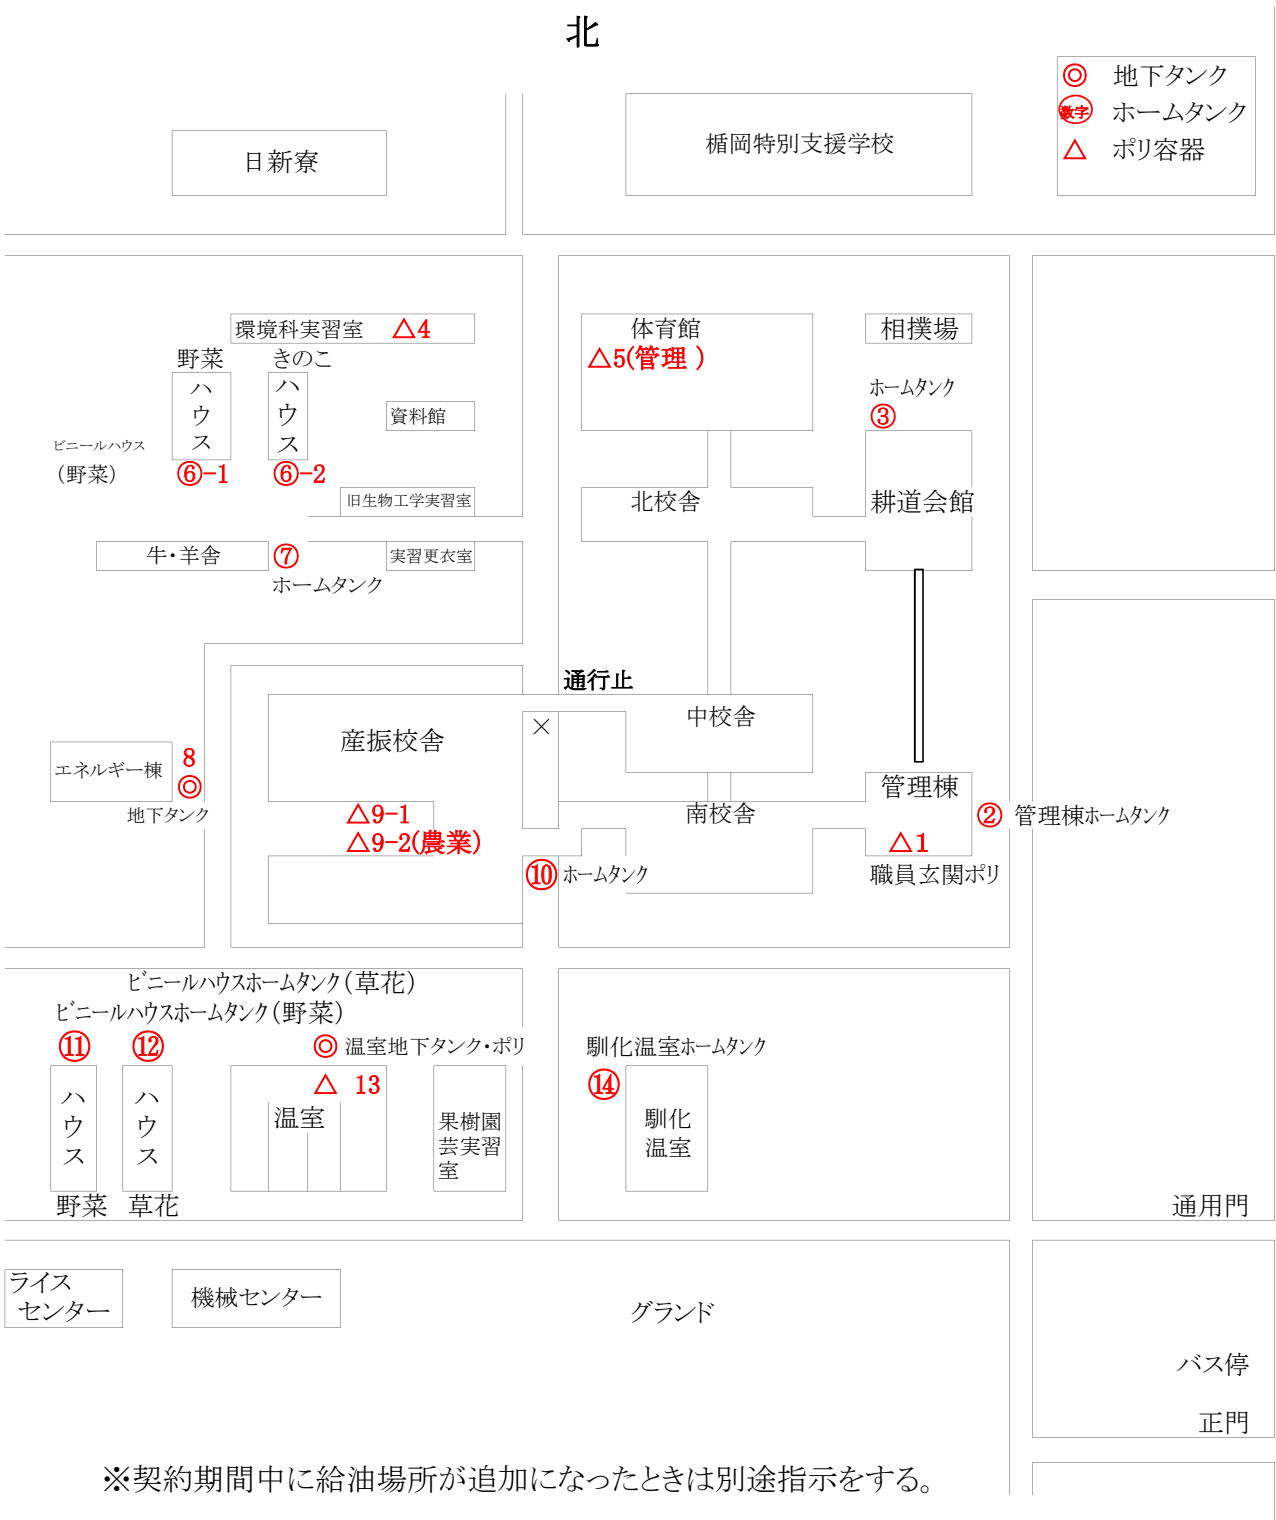

※契約期間中に給油場所が追加になったときは別途指示をする。