


【道路事業(改築)】 主要地方道 大江西川線 月布橋工区

位置図

主要地方道 大江西川線 月布橋工区
 延長 655m(うち橋梁部56m)
 幅員 6.0(9.0)m

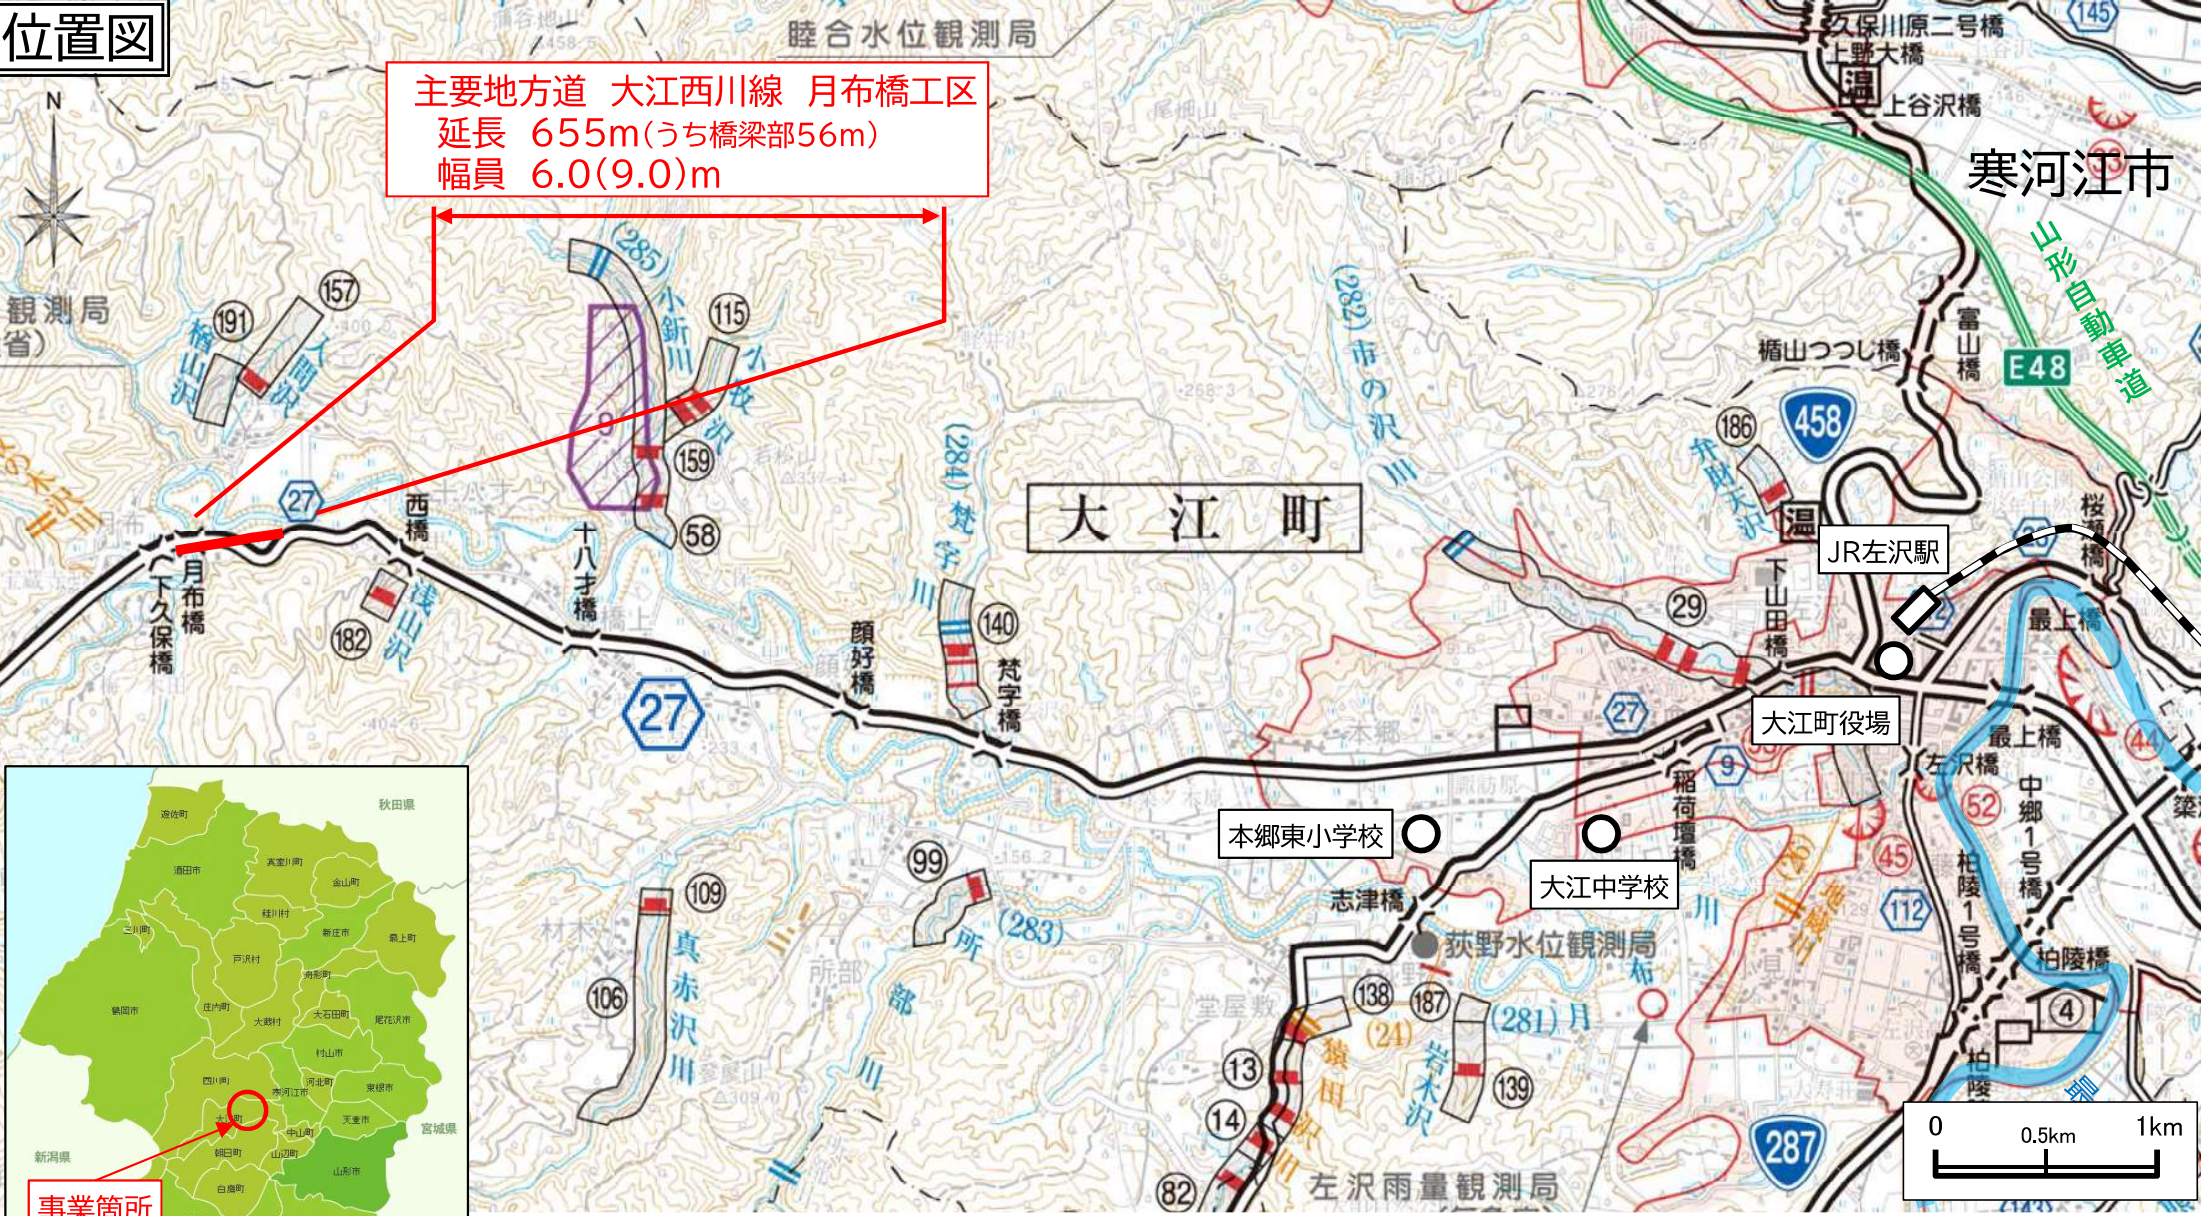

事業箇所

現況写真




【道路事業(改築)】 主要地方道 大江西川線 月布橋工区

計画平面図




主要地方道 大江西川線 月布橋工区
延長 655m(うち橋梁部56m)
幅員 6.0(9.0)m

- R4年度まで工事完了
- R5年度に工事实施
- R6年度以降工事予定

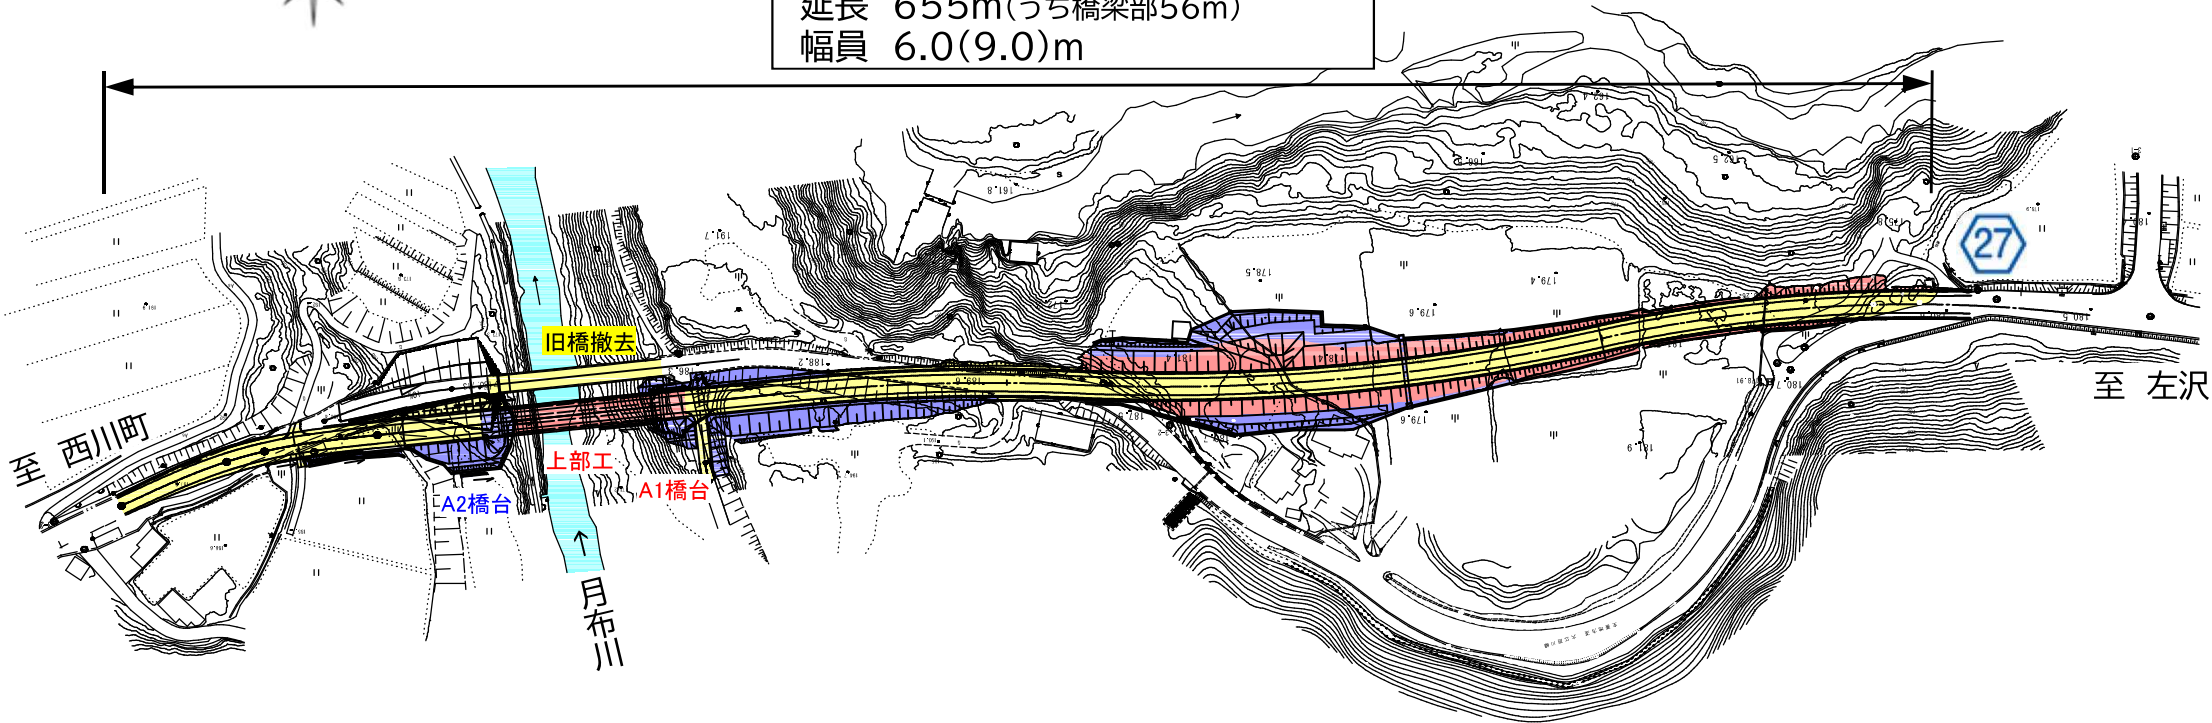

現況横断図

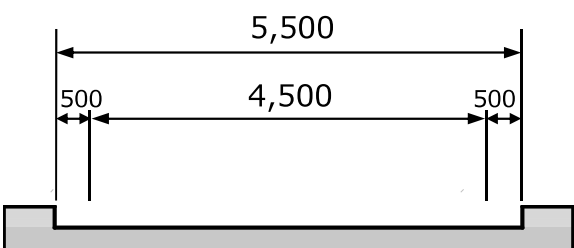

計画横断図

