


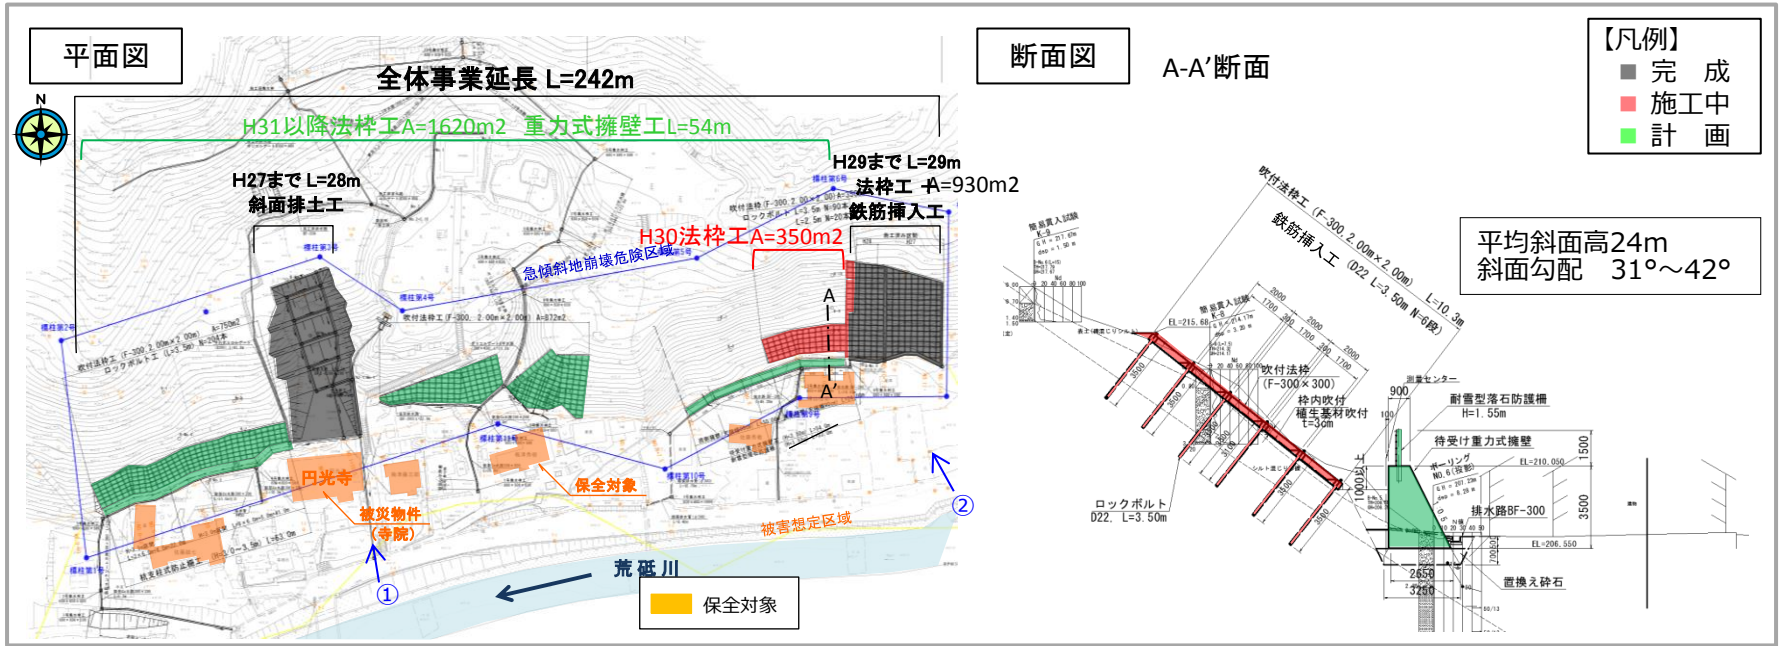

■ 平面図等



■ 崩壊状況

平成26年7月9日



■ 整備状況

平成30年4月

