

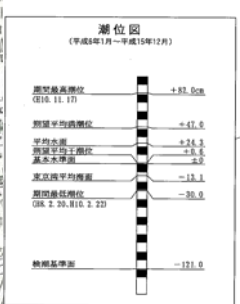


# 酒田港港湾計画図(本港地区)

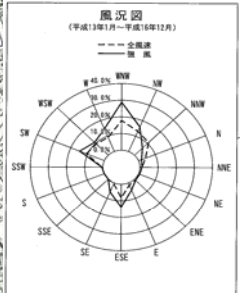

凡	例		
	航路	(既定計画) (既設)	
	泊地	浚渫区域	(今回計画)
		浚渫を伴わない	(今回計画) (既設)
	外郭施設	(既定計画) (既設)	
	公共岸壁	(既定計画) (既設)	
	公共物揚場	(既定計画) (既設)	
	公共船揚場	(既定計画) (既設)	
	専用ドルフィン	(今回計画)	
	小型さん橋	(既定計画) (既設)	
	ふ頭用地	(既定計画) (既設)	
	緑地	(既定計画) (既設)	
	臨港道路	(既定計画) (既設)	
	その他の用地	(既定計画) (既設)	

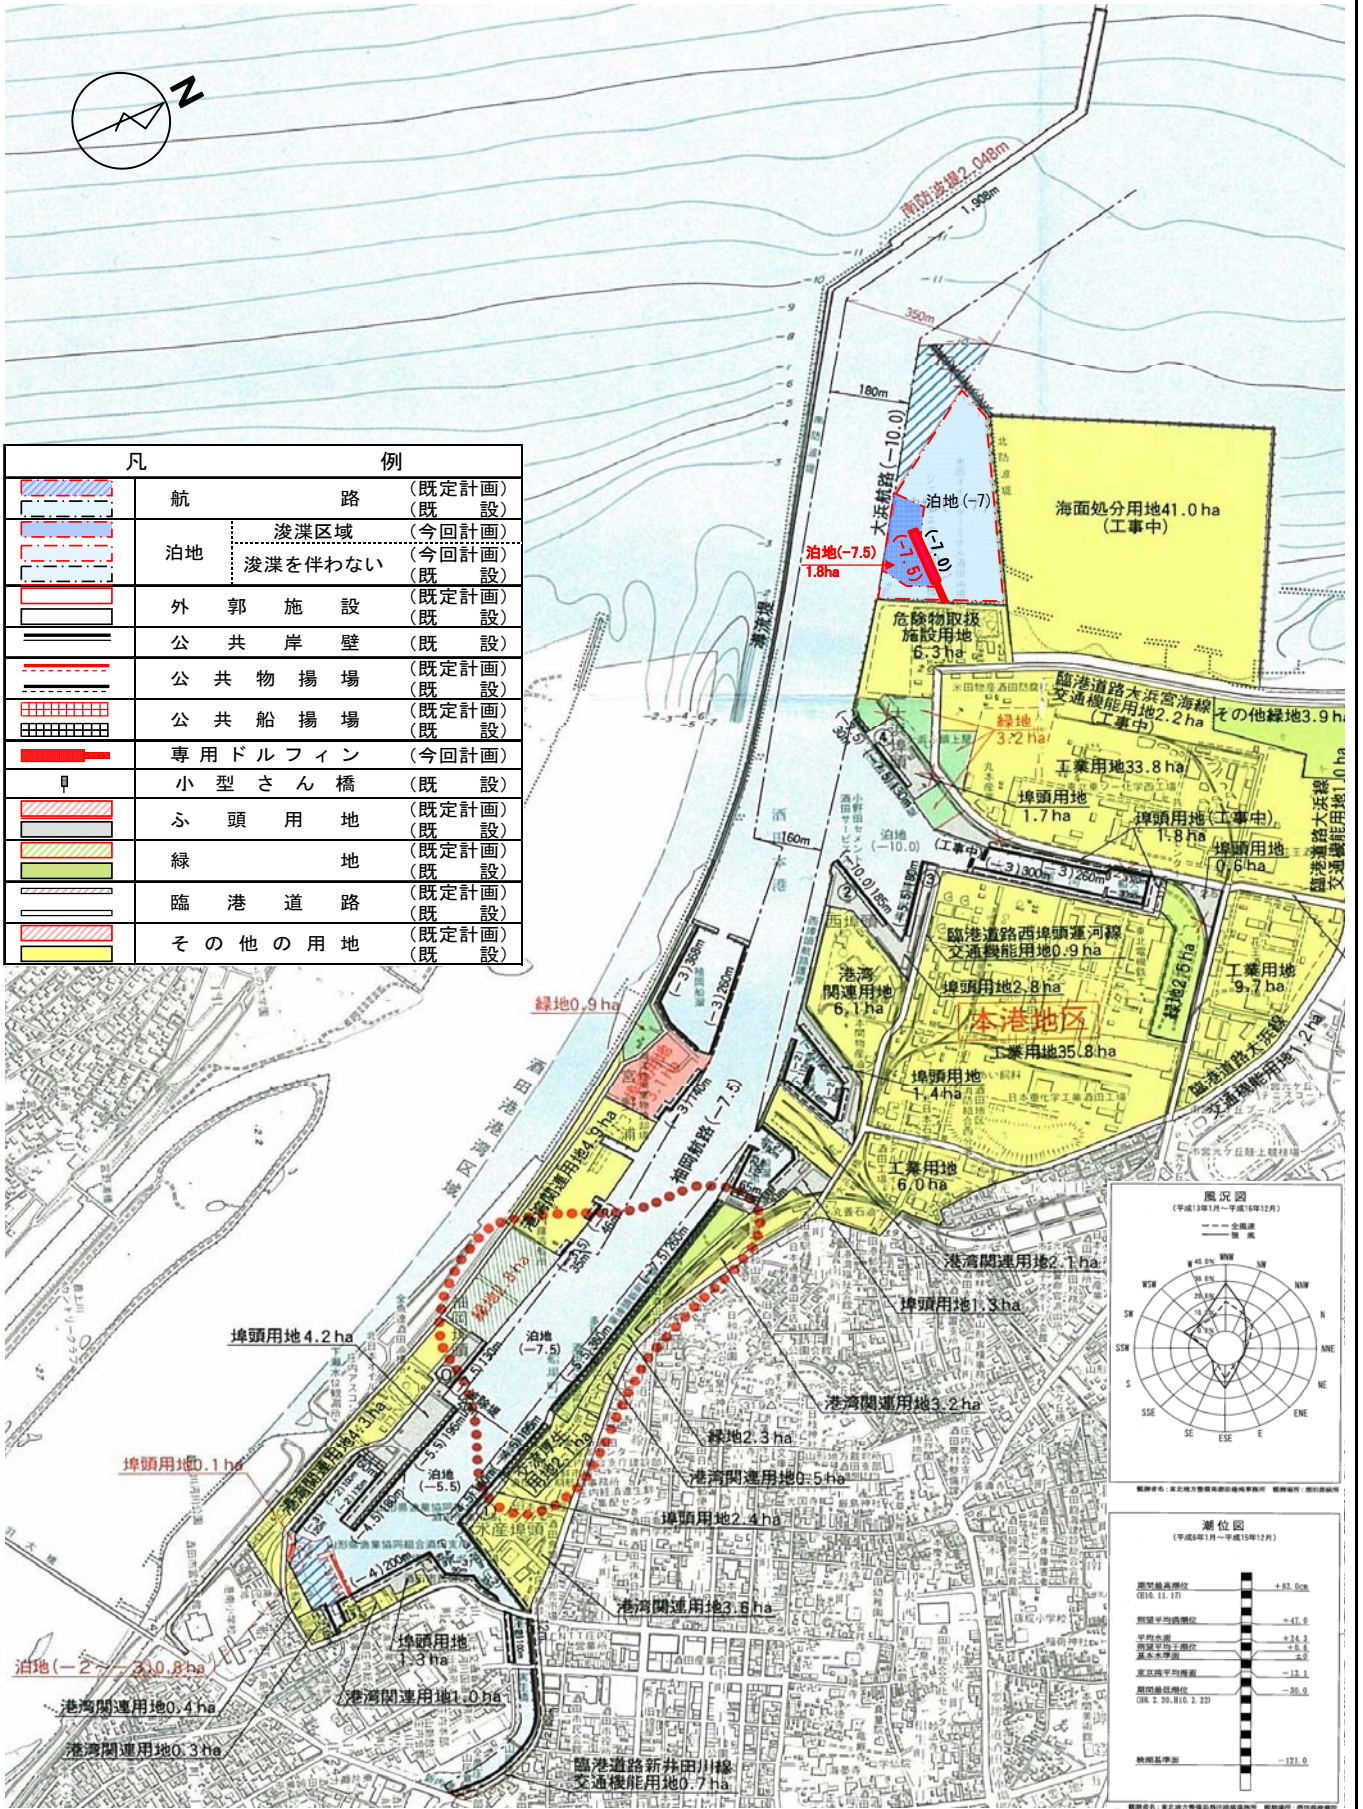

第二十四回山形県地方港湾審議会 平成二十四年七月