


営業設備の配置図

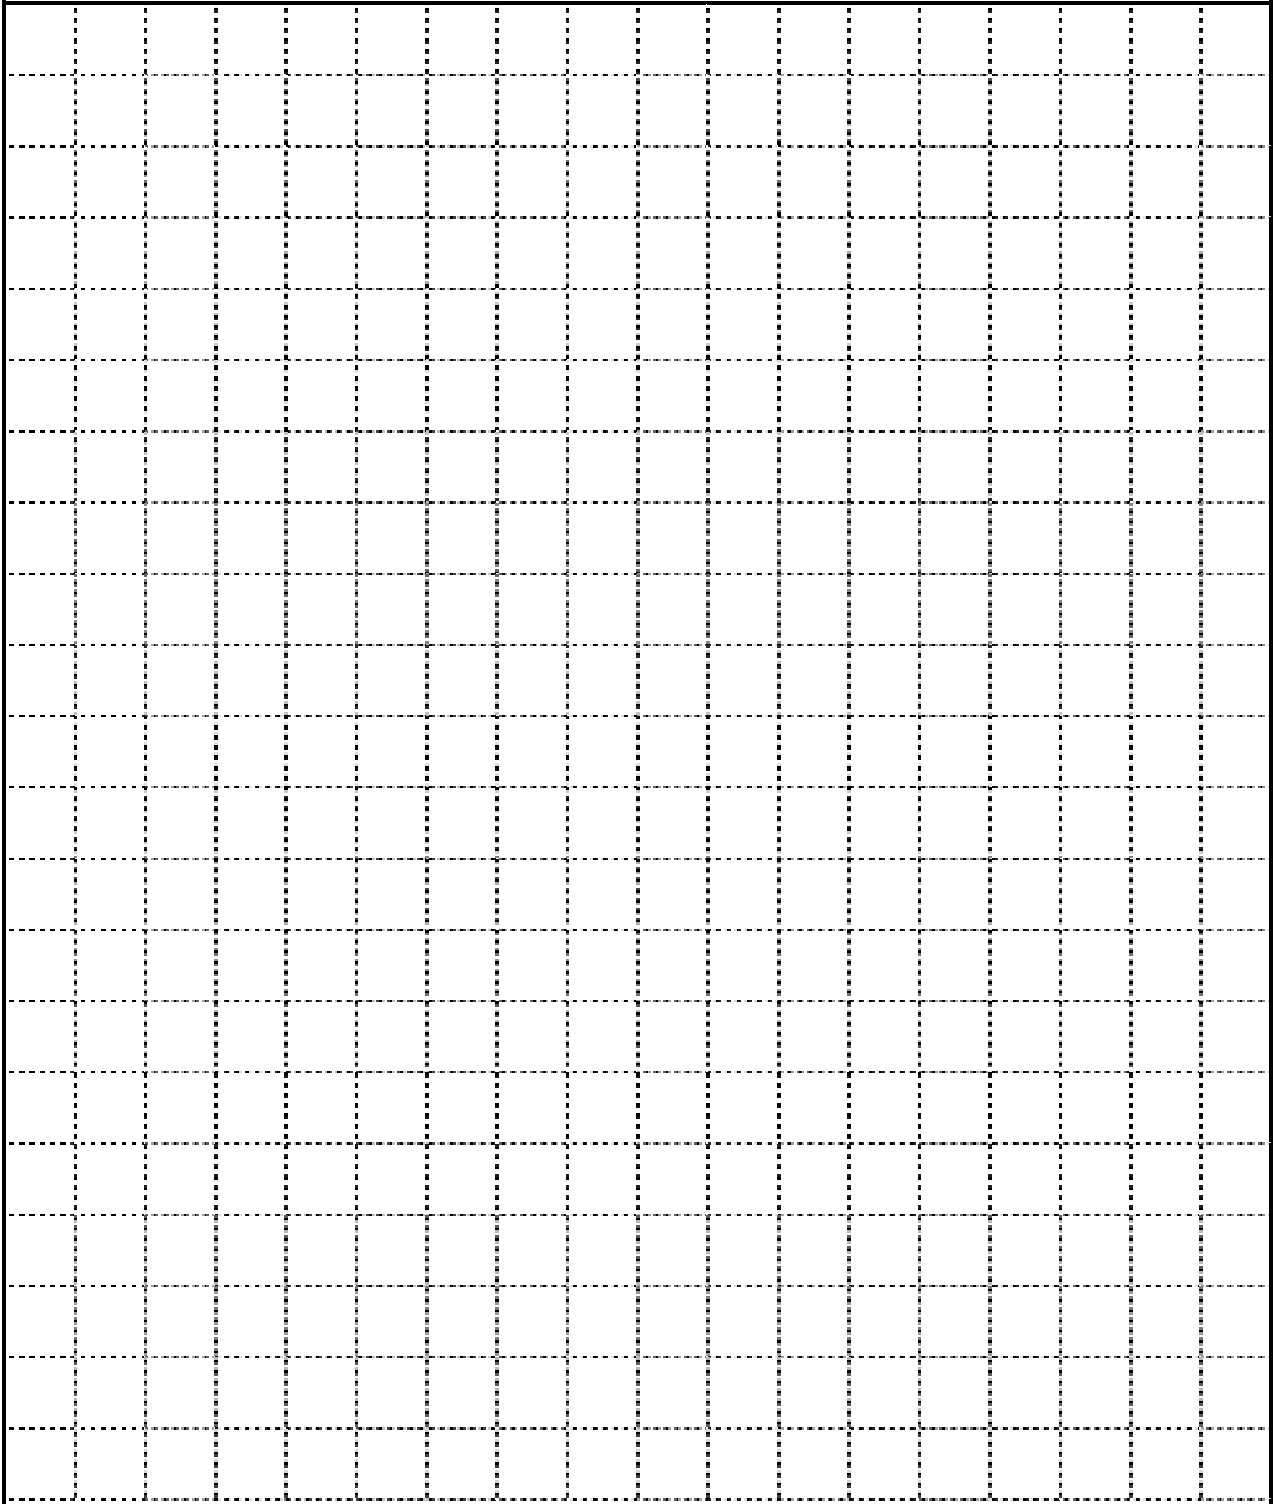

付近の見取り図