


施設の平面図及び立面図

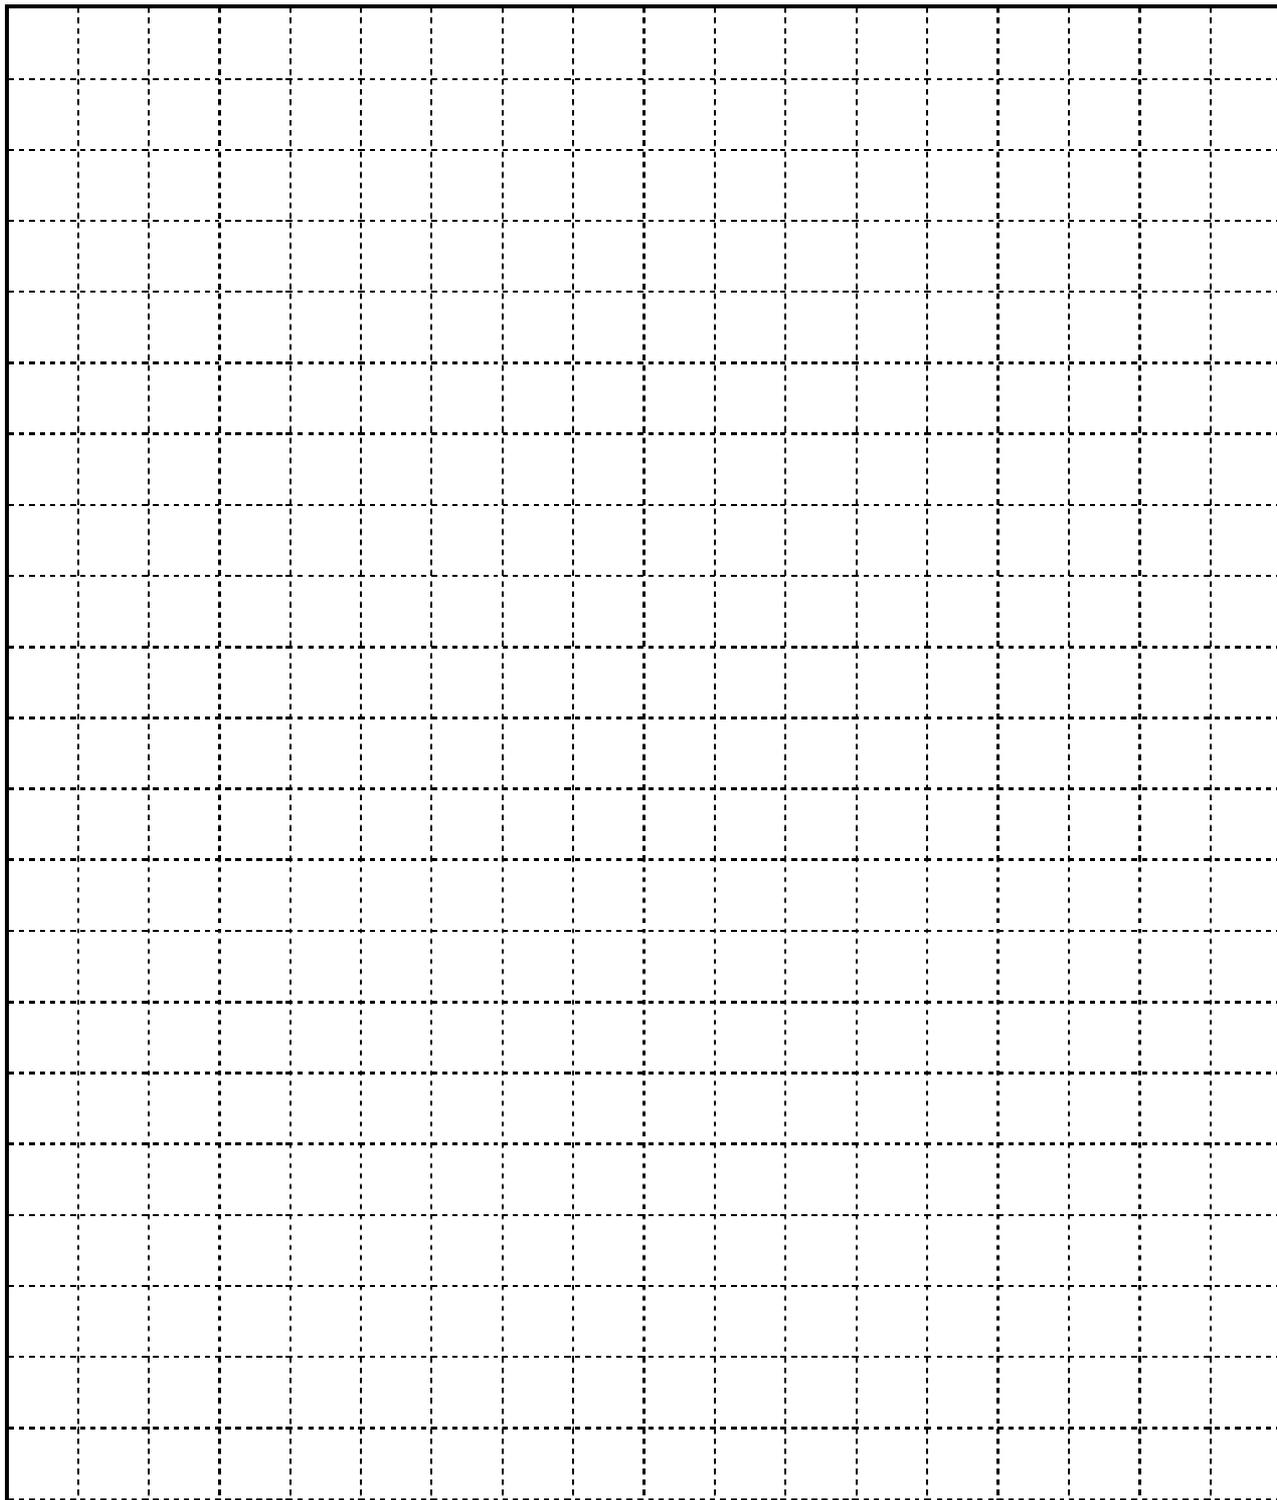

付近の見取り図