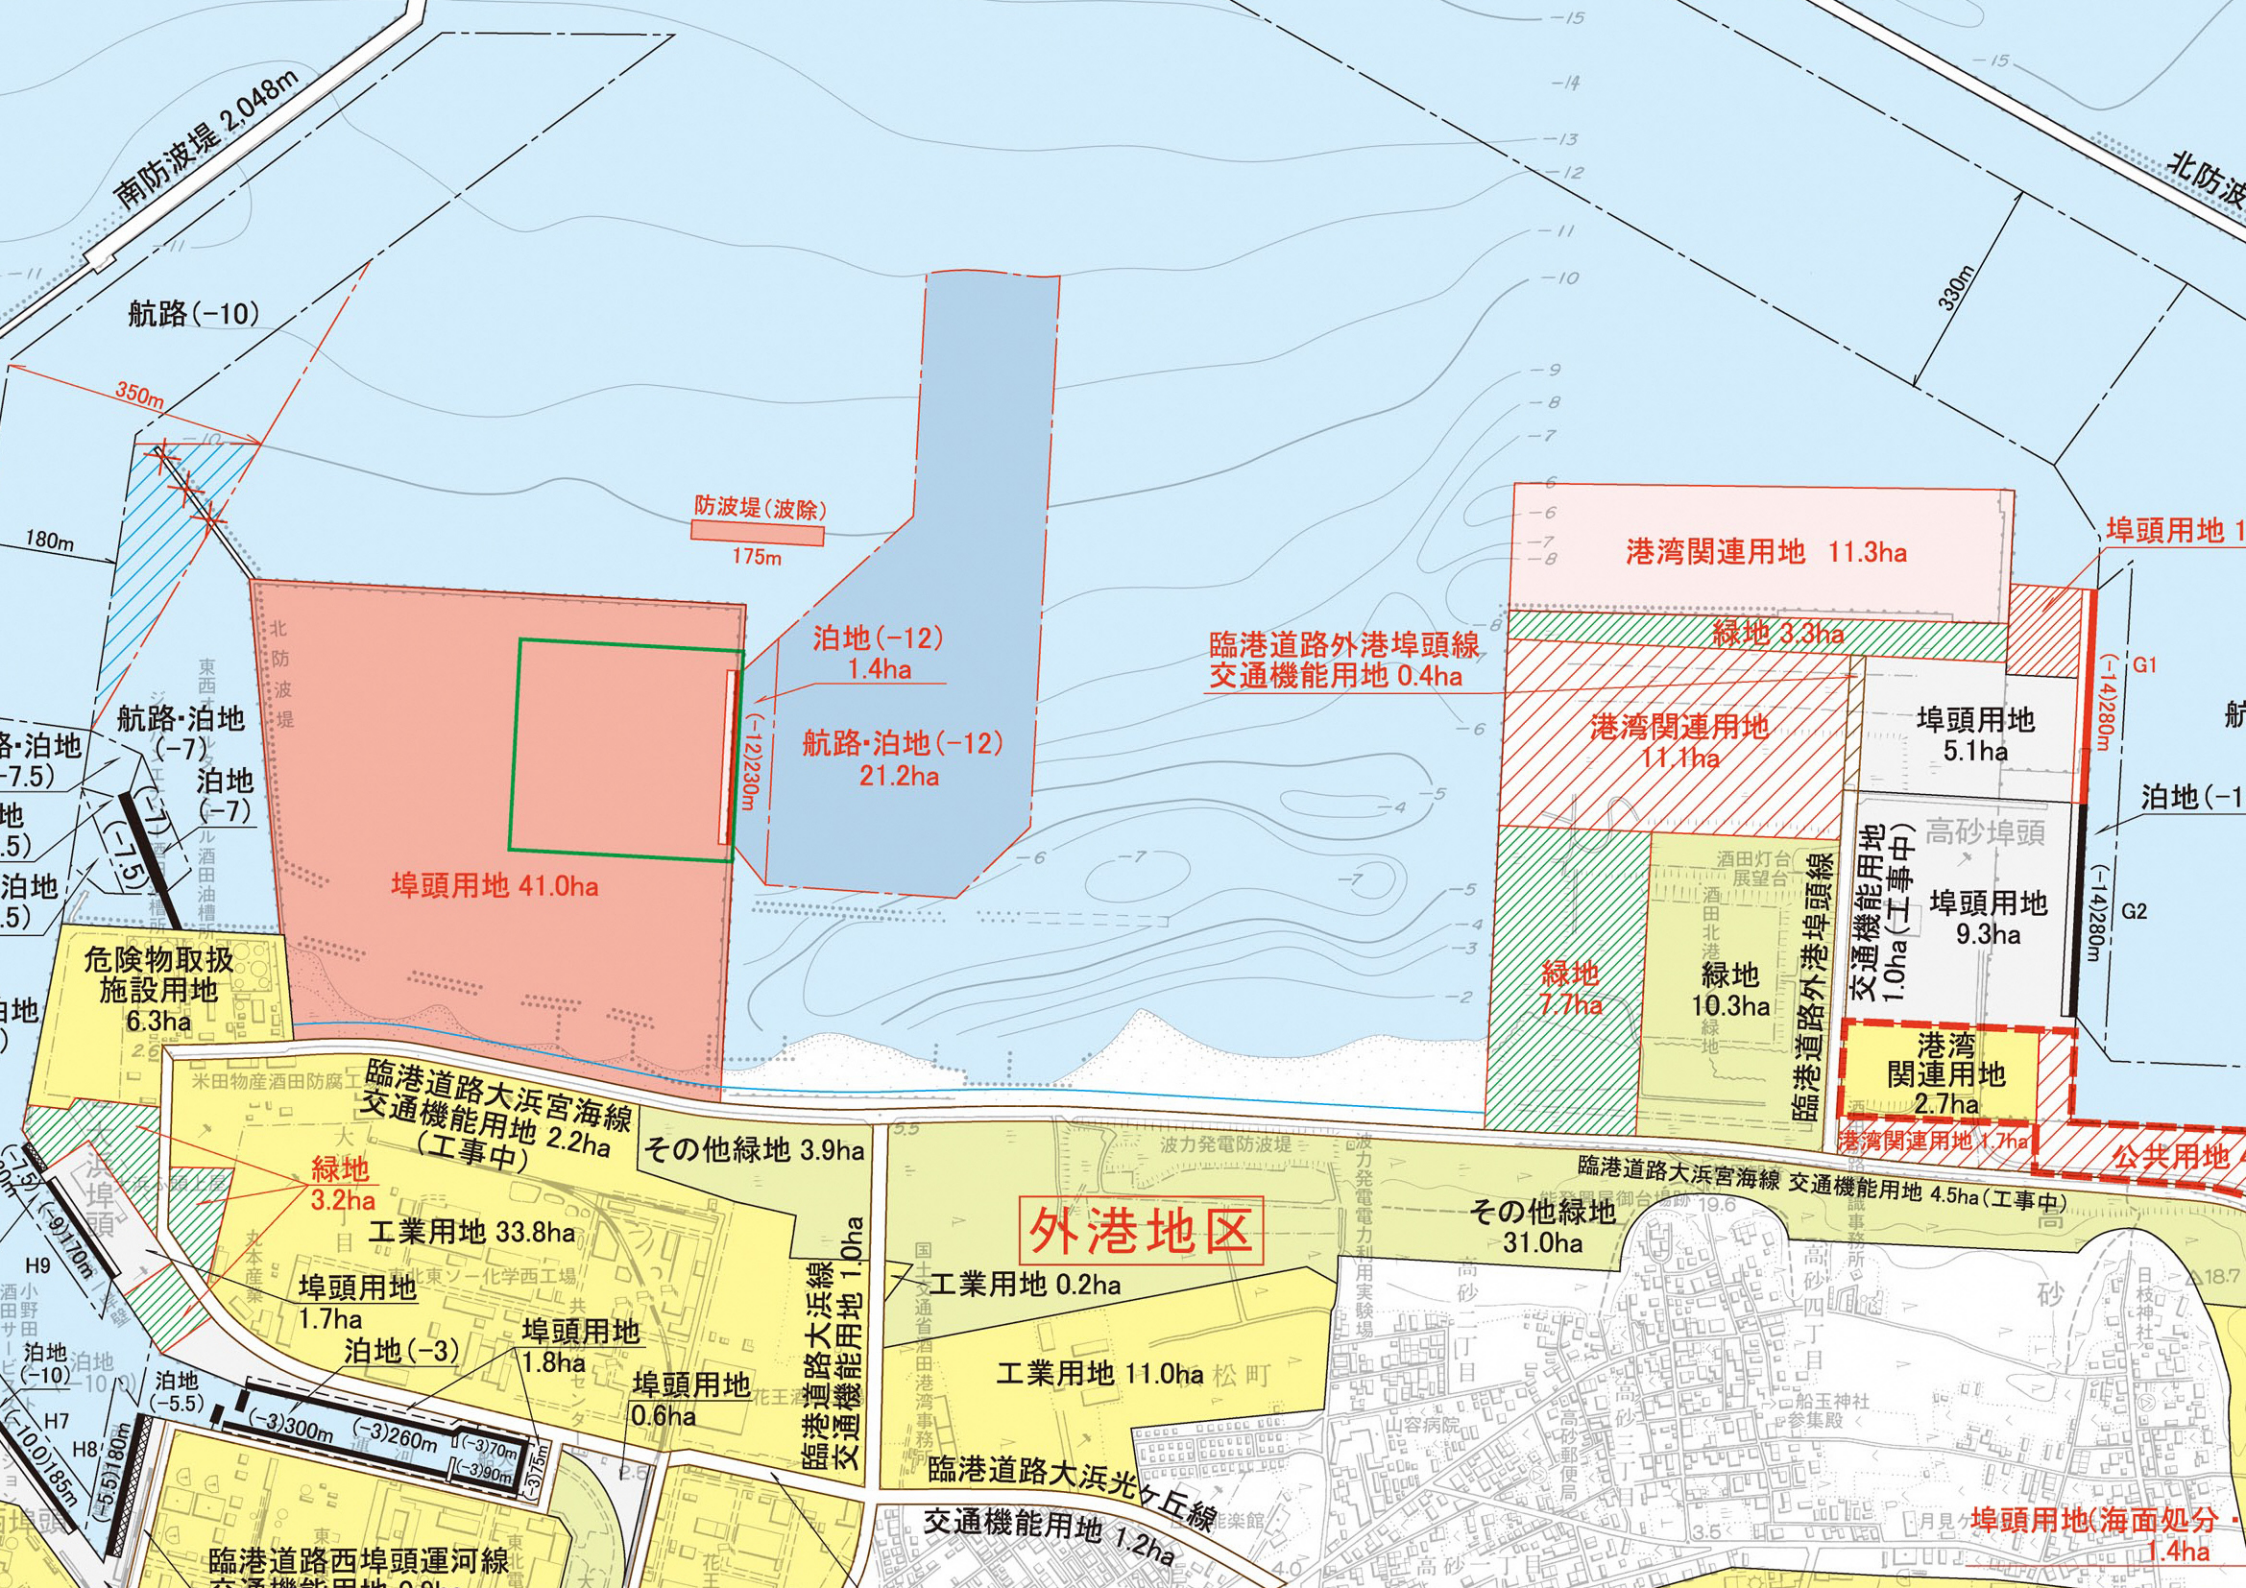
南防波堤 2,048m
北防波
航路(−10)
350m
330m
180m
防波堤(波除)
175m
泊地(−12)
1.4ha
航路・泊地(−12)
21.2ha
(−12)230m
埠頭用地 41.0ha
港湾関連用地 11.3ha
臨港道路外港埠頭線
交通機能用地 0.4ha
緑地 3.3ha
港湾関連用地
11.1ha
埠頭用地
5.1ha
(−14)280m
G1
G2
高砂埠頭
埠頭用地
9.3ha
交通機能用地
1.0ha(工事中)
緑地
7.7ha
緑地
10.3ha
臨港道路外港埠頭線
港湾
関連用地
2.7ha
港湾関連用地 1.7ha
公共用地
航路・泊地
(−7)
泊地
(−7)
危険物取扱
施設用地
6.3ha
臨港道路大浜宮海線
交通機能用地 2.2ha
(工事中)
その他緑地 3.9ha
緑地
3.2ha
工業用地 33.8ha
埠頭用地
1.7ha
泊地(−3)
埠頭用地
1.8ha
埠頭用地
0.6ha
臨港道路大浜線
交通機能用地 1.0ha
外港地区
工業用地 0.2ha
工業用地 11.0ha
臨港道路大浜宮海線 交通機能用地 4.5ha(工事中)
その他緑地
31.0ha
臨港道路大浜光ケ丘線
交通機能用地 1.2ha
泊地
(−10)
泊地
(−5.5)
H7
H8
H9
(−3)300m
(−3)260m
(−3)70m
(−3)90m
(−3)75m
(−5.5)180m
(−10.0)185m
臨港道路西埠頭運河線
埠頭用地(海面処分・
1.4ha