


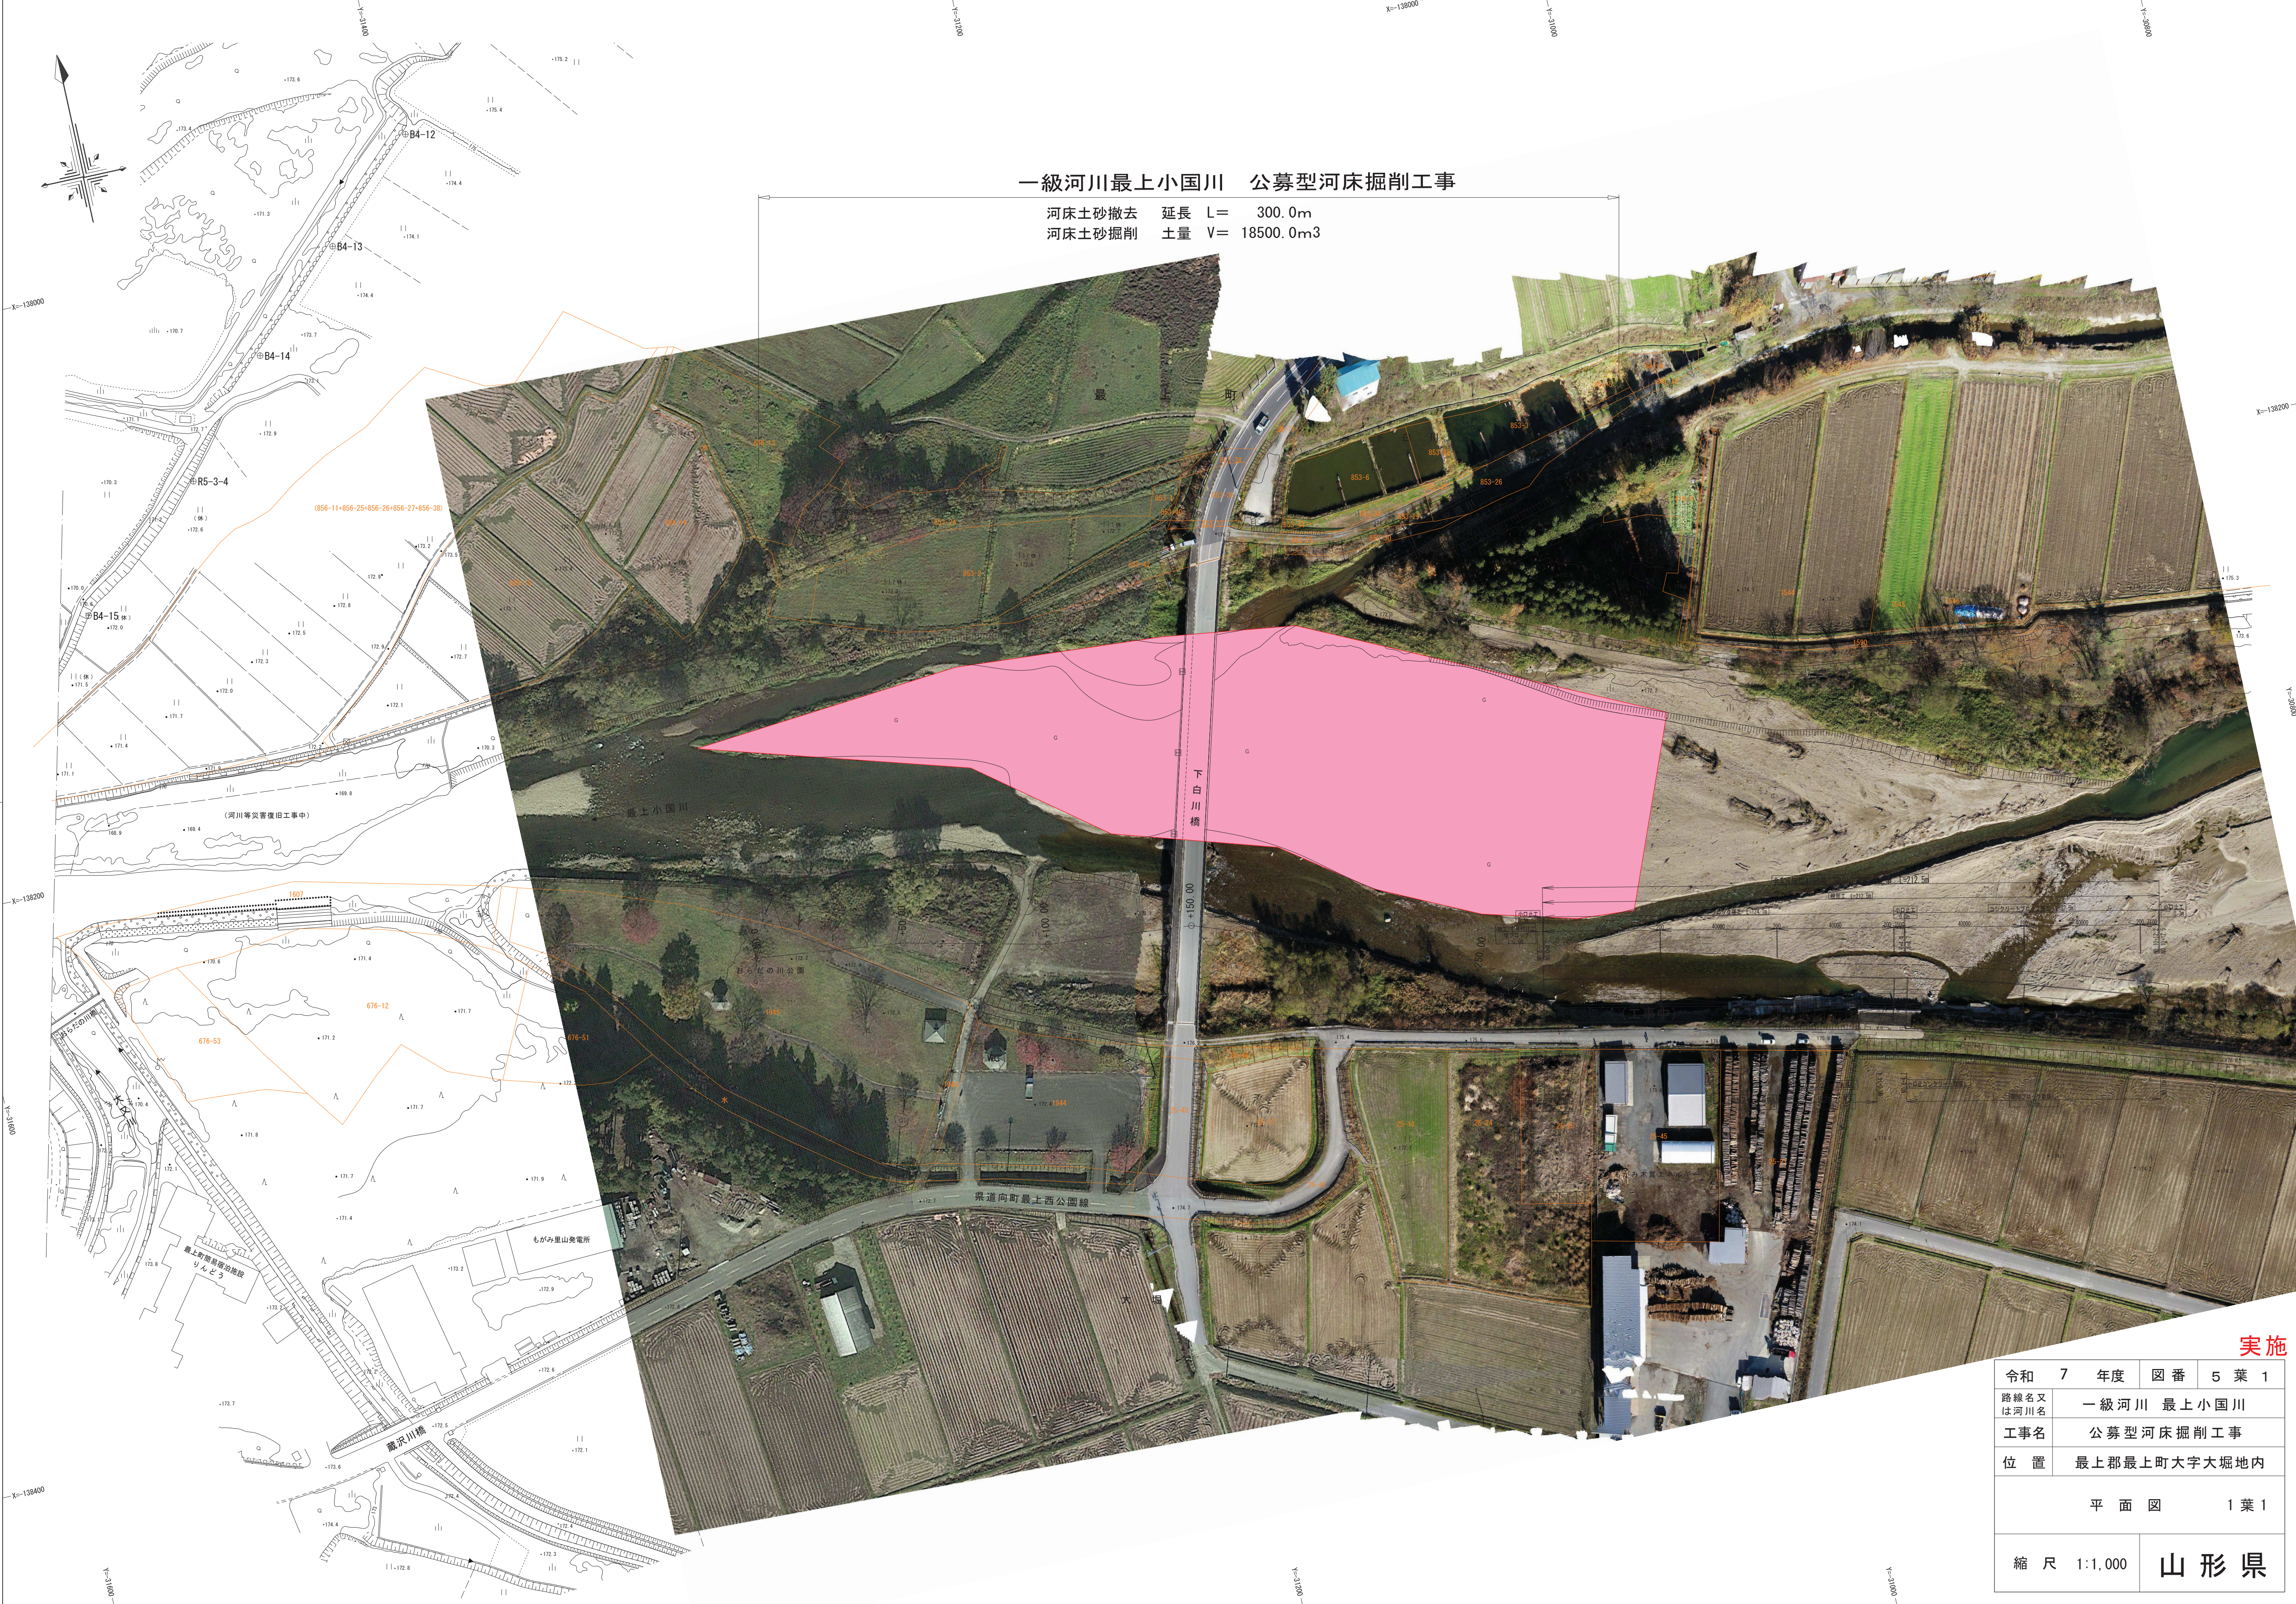

一級河川最上小国川 公募型河床掘削工事

河床土砂撤去 延長 L= 300.0m
河床土砂掘削 土量 V= 18500.0m³

実施

令和 7 年度	図番 5 葉 1
路線名又は河川名	一級河川 最上小国川
工事名	公募型河床掘削工事
位 置	最上郡最上町大字大堀地内
平 面 図 1 葉 1	
縮 尺 1:1,000	山 形 県


縦断図

V=1:100
H=1:500

一級河川最上小国川 公募型河床掘削工事


河床土砂撤去 延長 L= 300.0m
河床土砂掘削 土量 V= 18500.0m³

町道 菅宮最上温泉線
下白川橋

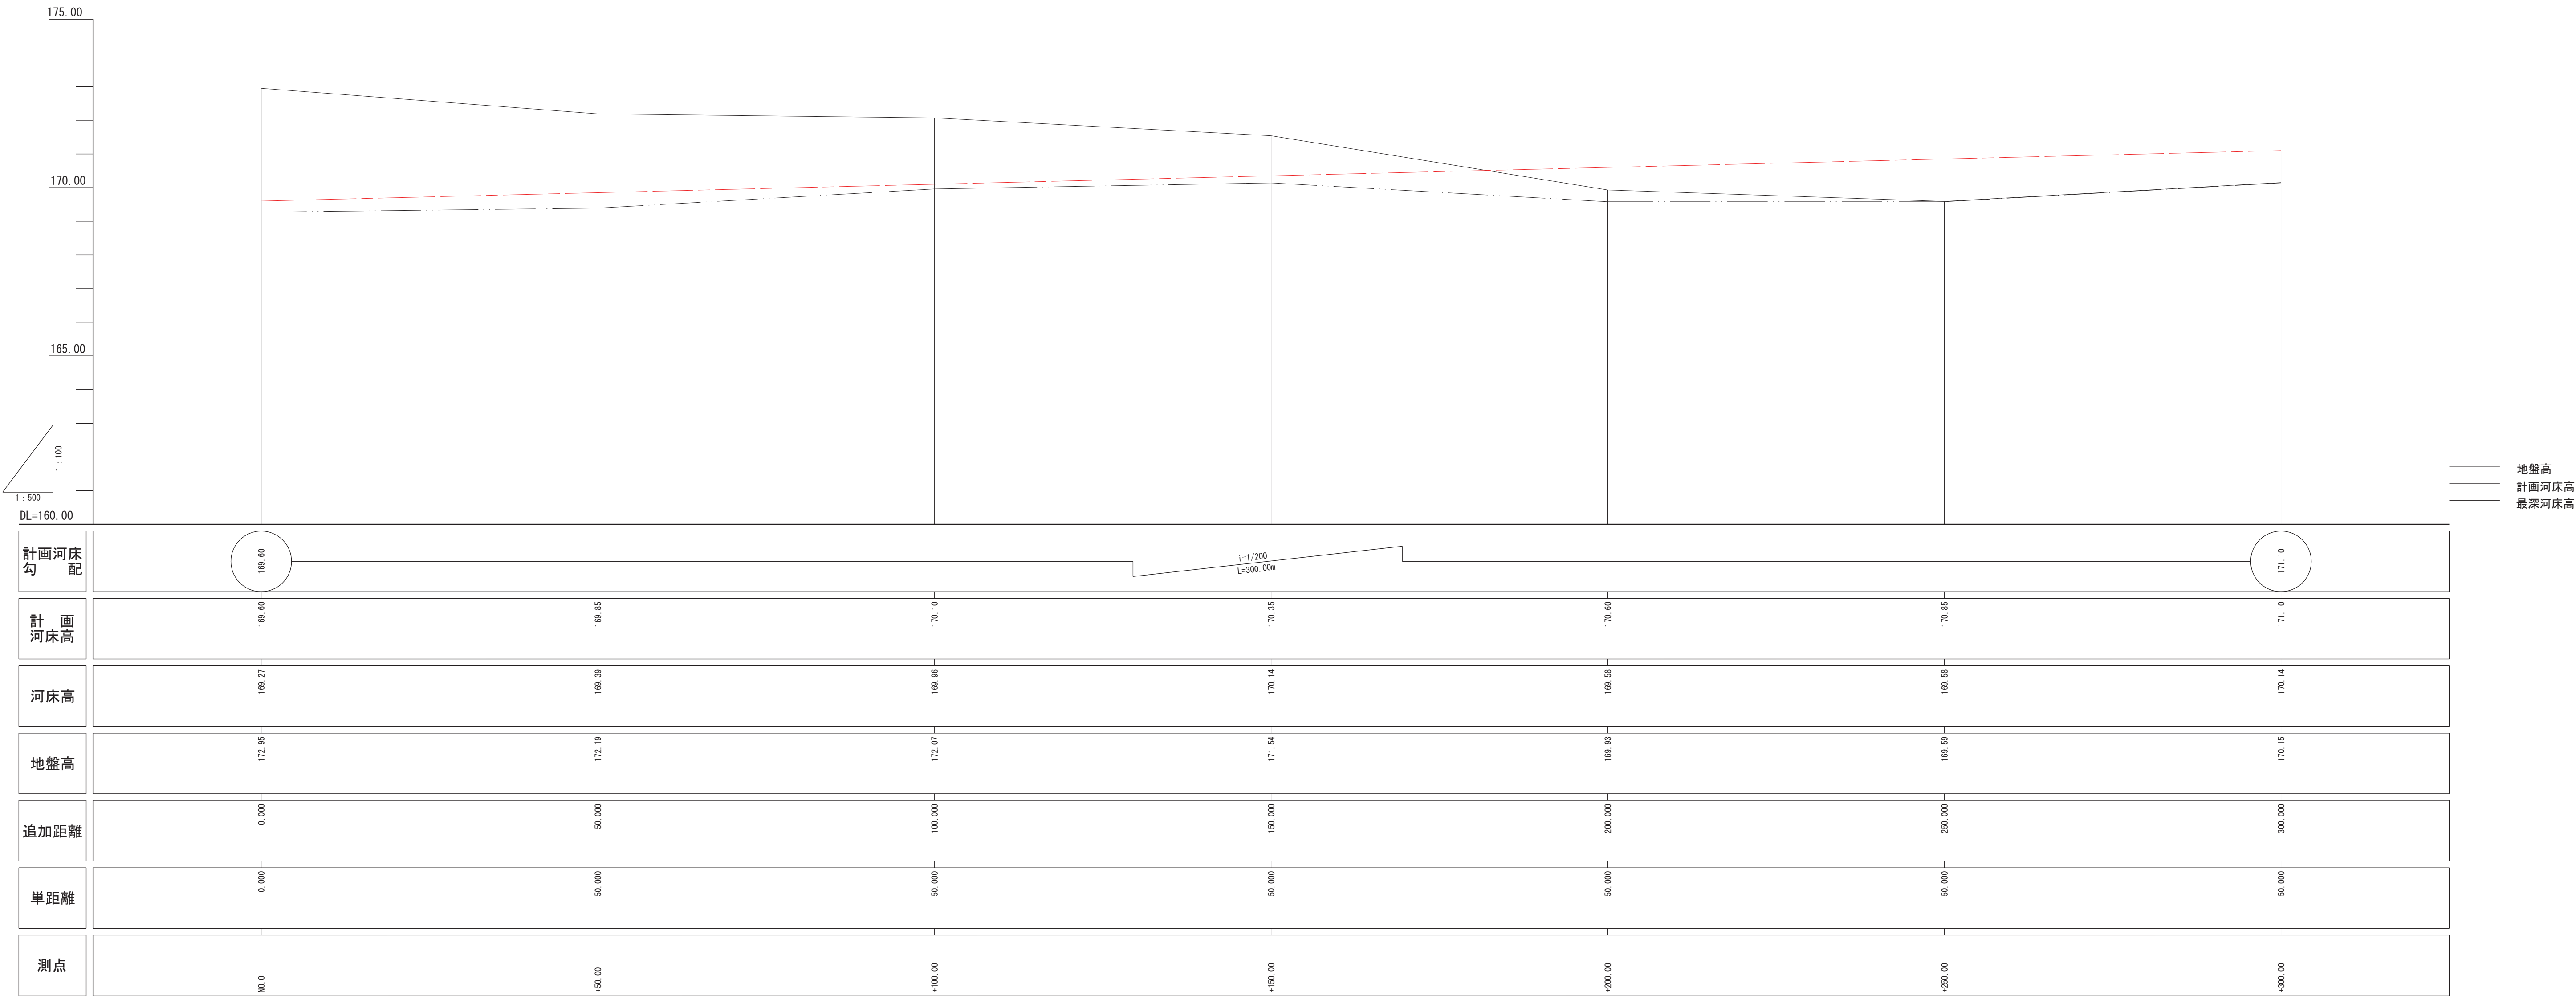


実施

令和 7 年度	図番 5 葉 2
路線名又は河川名	一級河川 最上小国川
工事名	公募型河床掘削工事
位置	最上郡最上町大字大堀地内
縦断図 1 葉 1	
縮尺図示	山形県

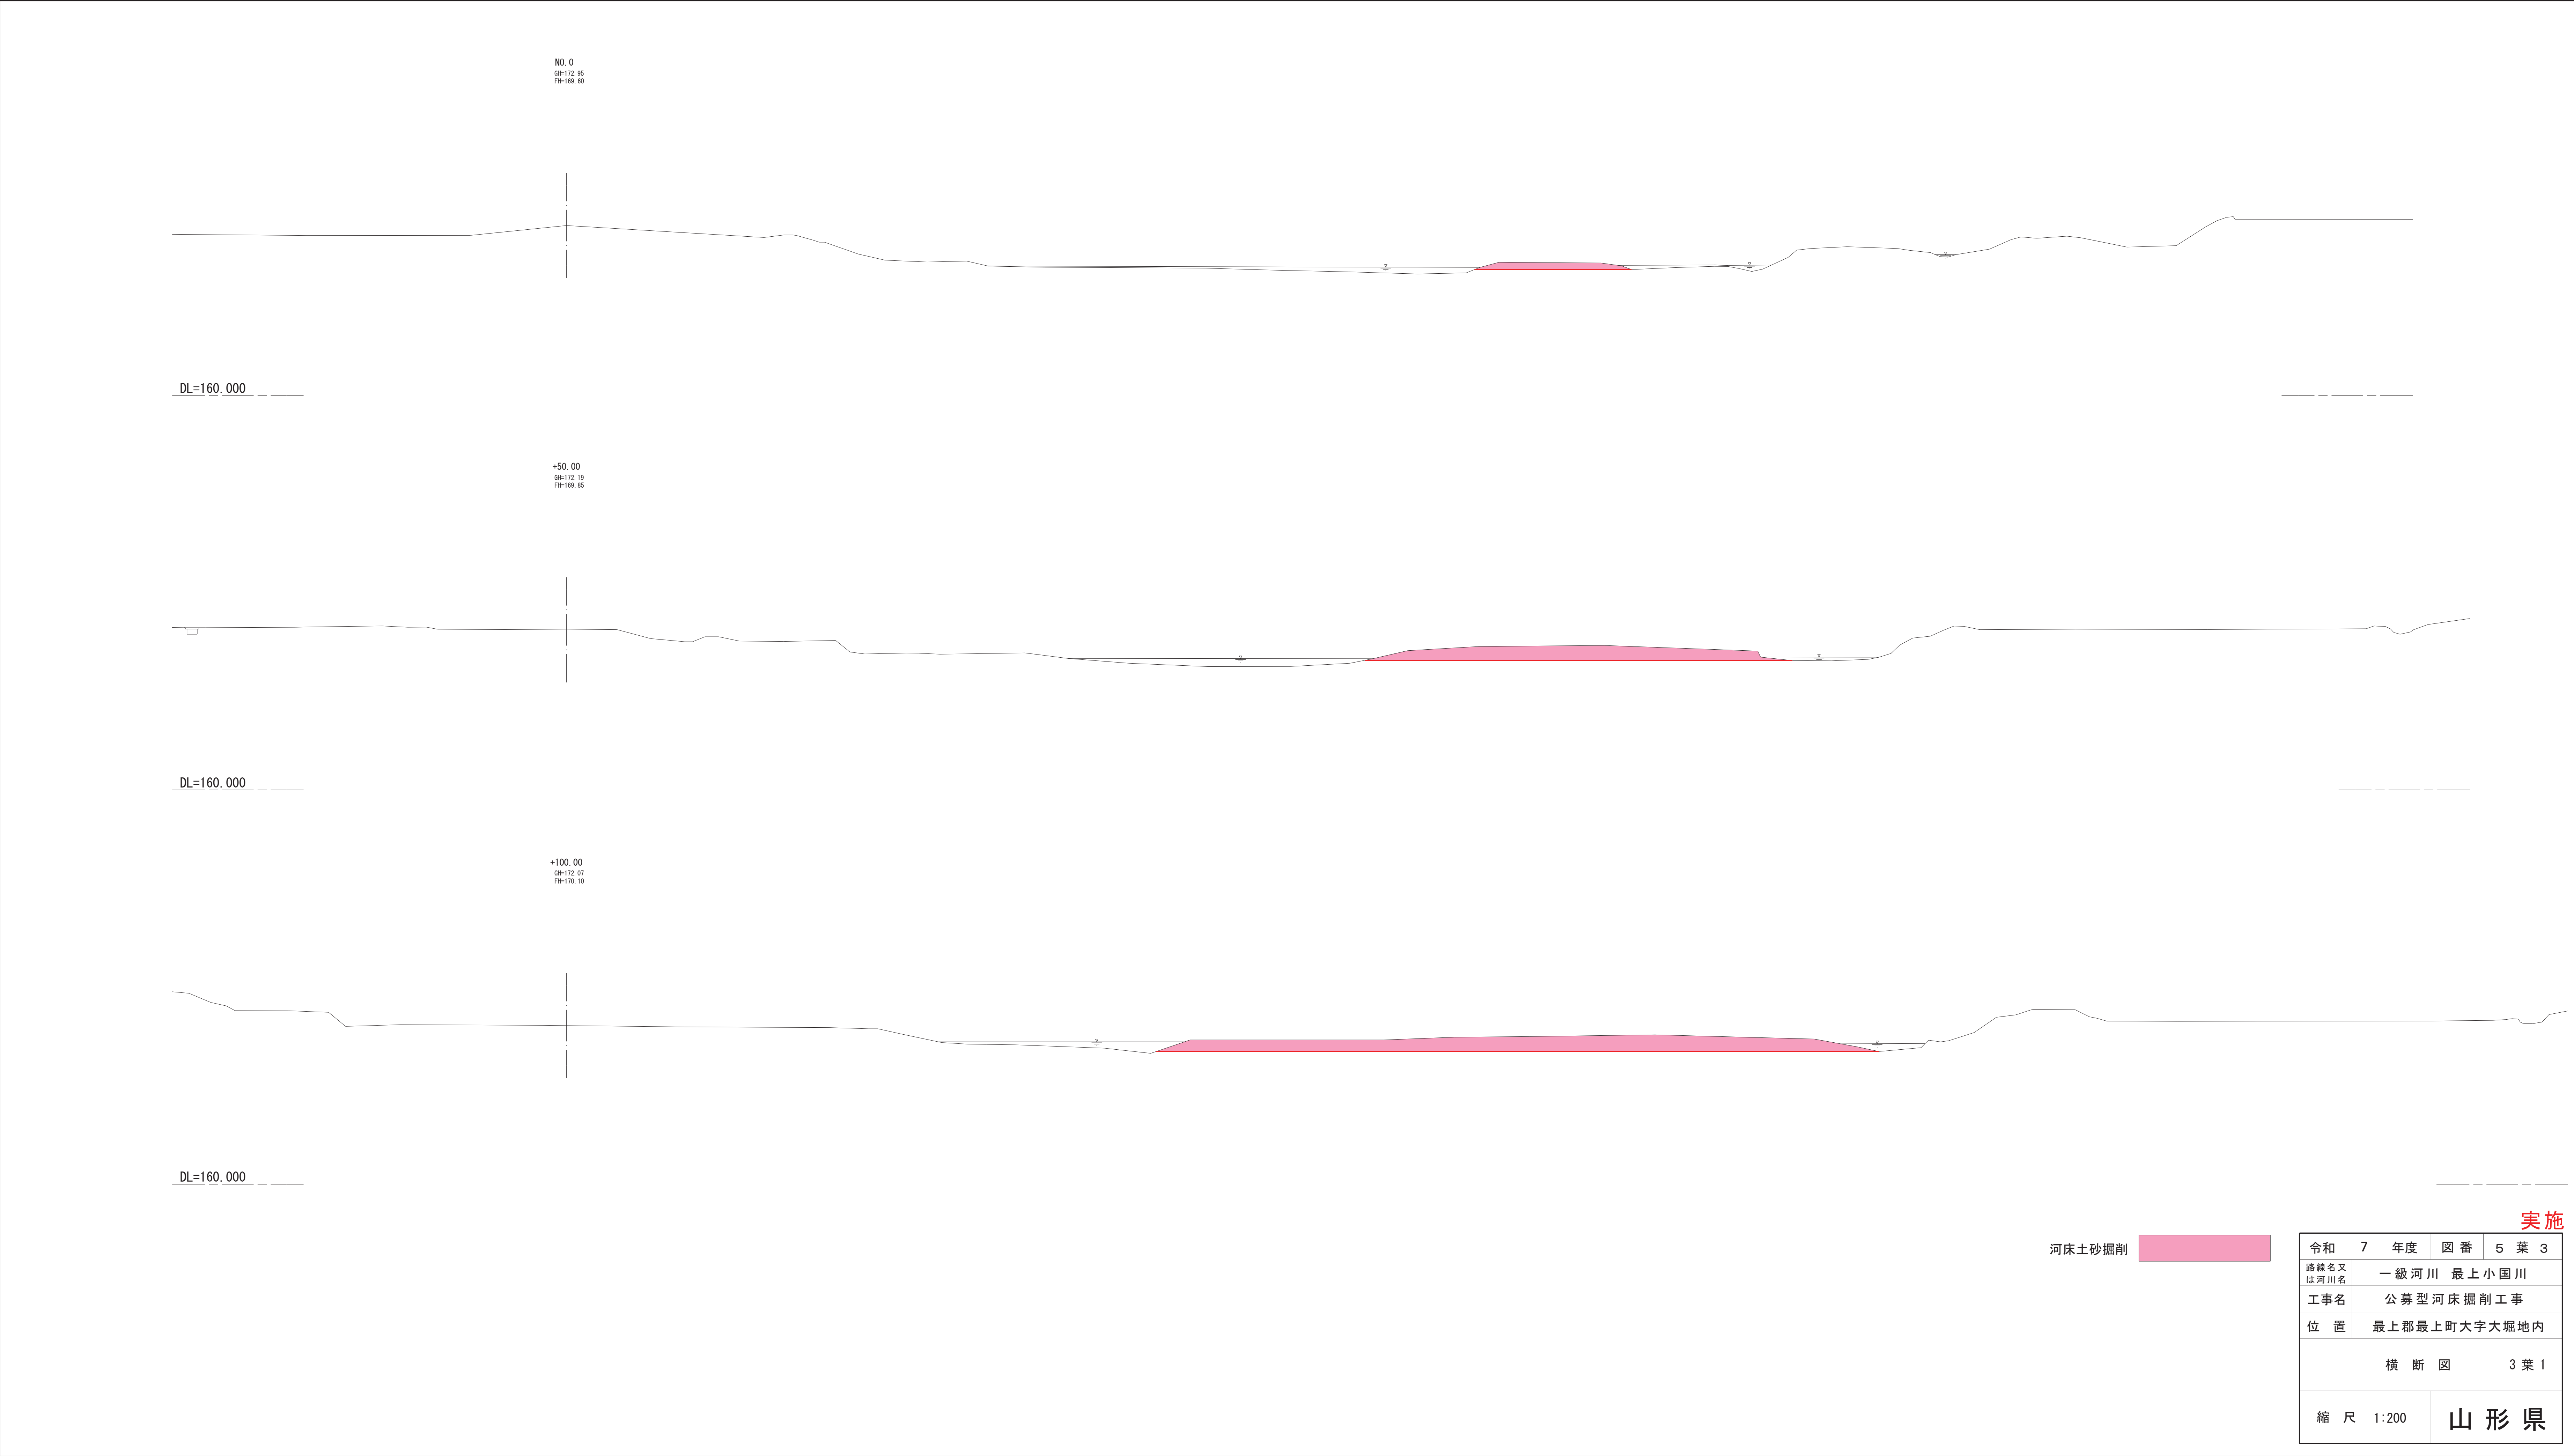

実施

令和 7 年度	図 番 5 葉 3
路線名又は河川名	一級河川 最上小国川
工事名	公募型河床掘削工事
位 置	最上郡最上町大字大堀地内
横 断 図 3 葉 1	
縮 尺 1:200	山 形 県

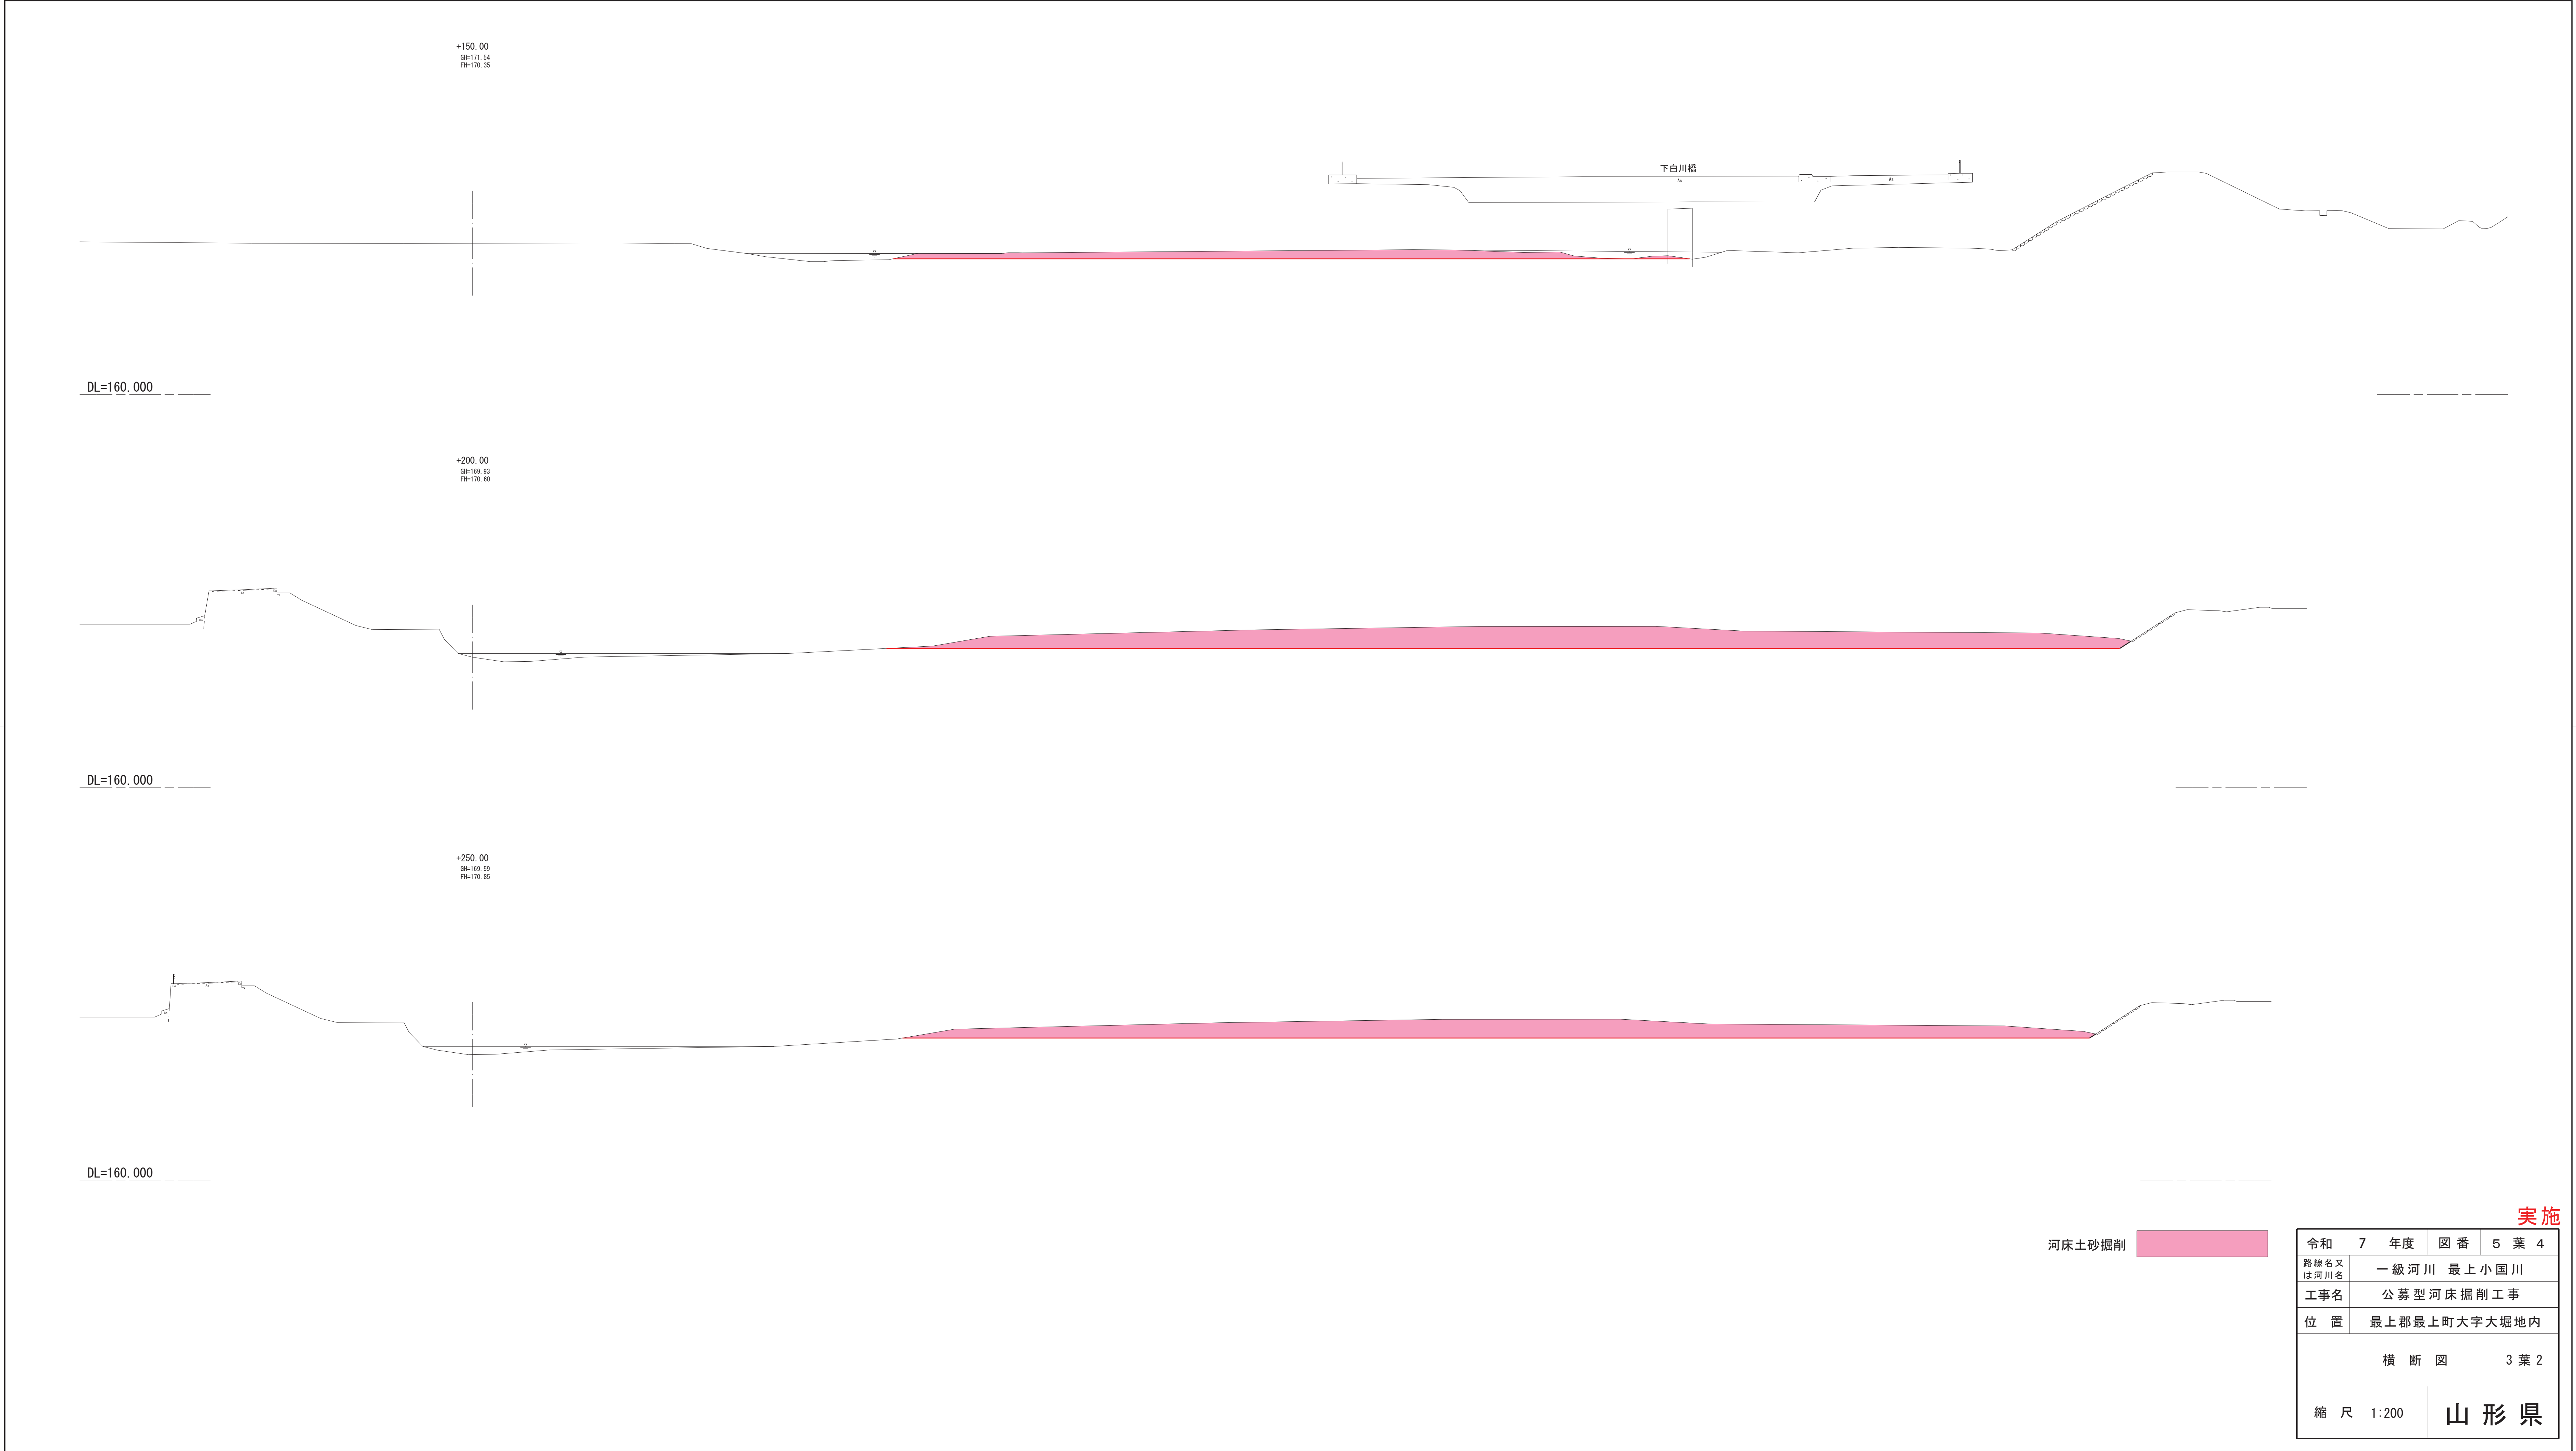

+150.00
GR=171.54
FR=170.35

DL=160.000

+200.00
GR=169.53
FR=170.80

DL=160.000

+250.00
GR=169.59
FR=170.85

DL=160.000

下白川橋

河床土砂掘削



実施

令和 7 年度	図 番 5 葉 4
路線名又は河川名	一級河川 最上小国川
工事名	公募型河床掘削工事
位 置	最上郡最上町大字大堀地内
横 断 図 3 葉 2	
縮 尺 1:200	山 形 県



令和 7 年度		図 番	5 葉 5
路線名又は 河川名	一級河川 最上小国川		
工事名	公募型河床掘削工事		
位 置	最上郡最上町大字大堀地内		
横 断 図		3 葉 3	
縮 尺	1:200	山 形 県	

実施