


上下水道配管図

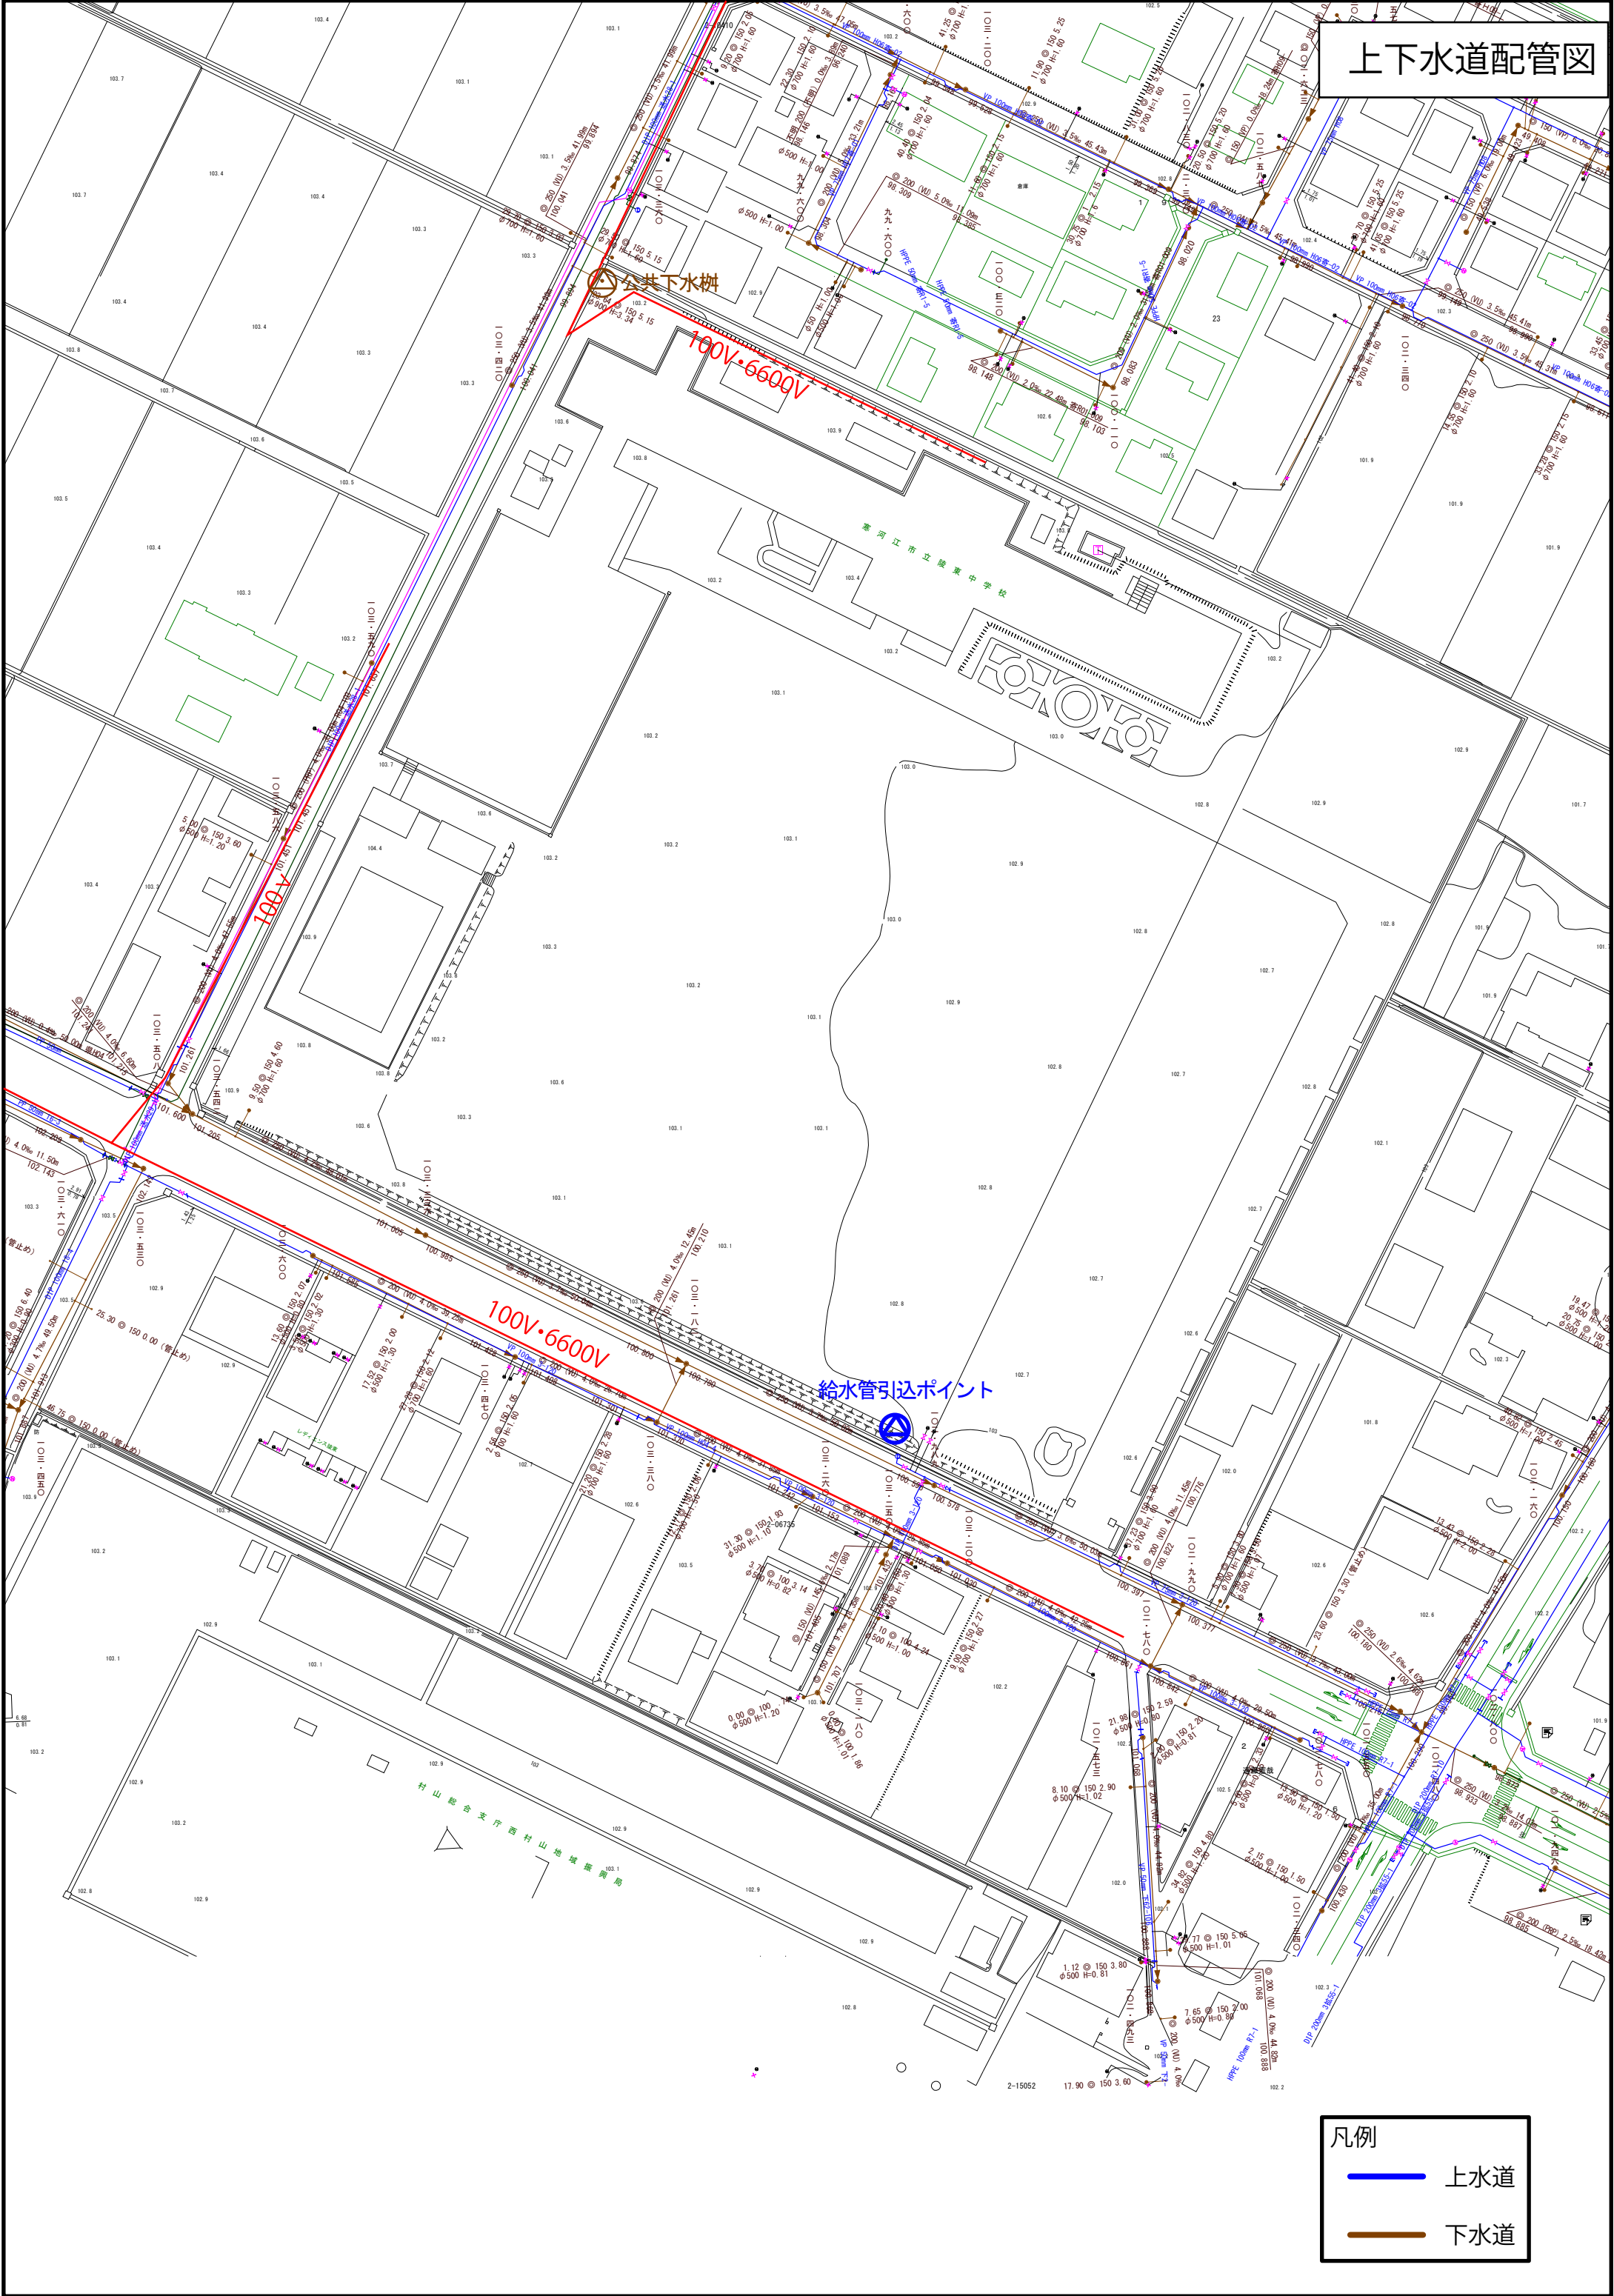

凡例

	上水道
	下水道